


BRUNO L. LIMA, 20/09/2024

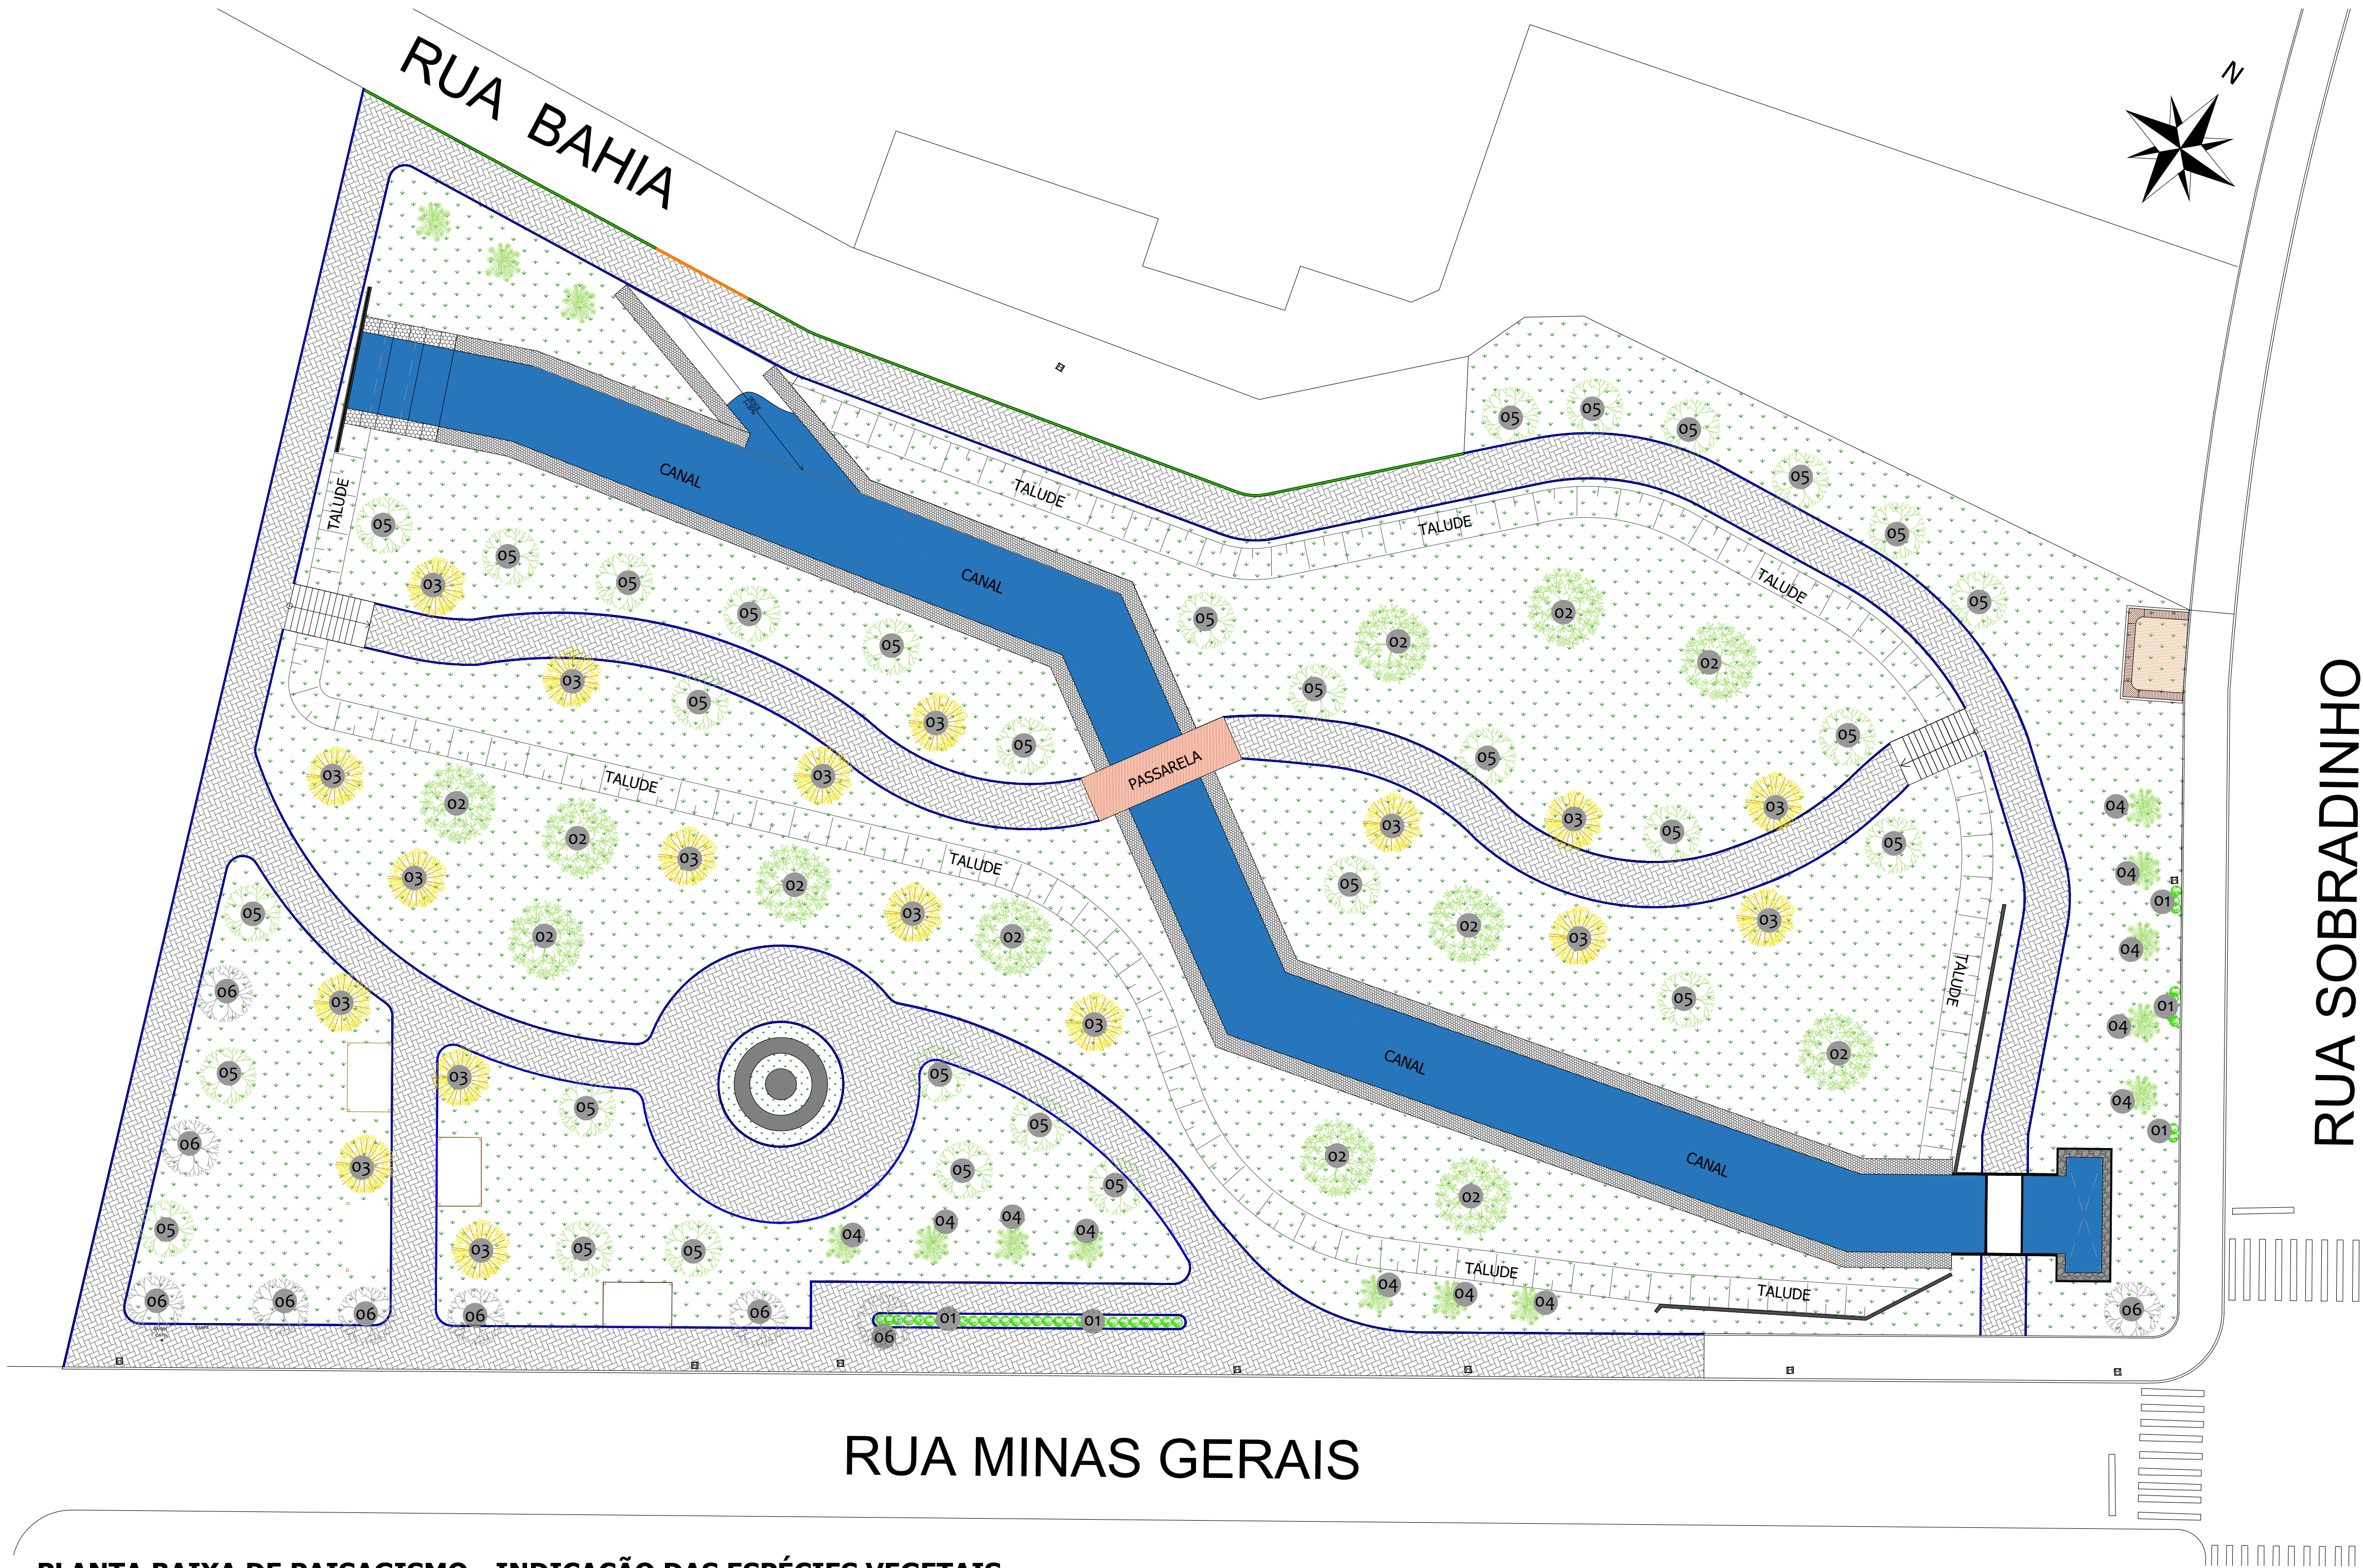

PLANTA BAIXA DE PAISAGISMO - INDICAÇÃO DAS ESPÉCIES VEGETAIS
ESCALA: 1:250

RUA SOBRADINHO

TABELA DE ESPÉCIES VEGETAIS					
CÓDIGO	SÍMBOLO	IMAGEM	NOME CIENTÍFICO	NOME POPULAR	QUANTIDADE
01			Carex sellowiana	Carice	38 unid
02			Plinia edulis	Cambucá	10 unid
03			Handroanthus albus	Ipê-amarelo	18 unid
04			Syagrus romanzoffiana	Palmeira Jerivá	15 unid
05			Caesalpinia ferrea	Pau-Ferro	22 unid
06			Árvores existentes		09 unid
-			Zoysia Japonica	Grama Esmeralda	5.394,64 m²

REGISTRO DE REVISÕES		
REVISÃO	DATA	DESCRIÇÃO
01	05/09/2025	EMIÇÃO INICIAL

RESPONSÁVEL PELO PROJETO:	PROPRIETÁRIO DA OBRA:	RESPONSÁVEL PELA EXECUÇÃO:
JOSCENEI TEREBINTO CREA PR 210342/D	MUNIC. DE TRÊS BARRAS DO PARANÁ CNPJ: 78.121.936/0001-68	

CARIMBOS E ANOTAÇÕES



REVITALIZAÇÃO DO LAGO MUNICIPAL

PROPRIETÁRIO:	CNPJ:
MUNICÍPIO DE TRÊS BARRAS DO PARANÁ	78.121.936/0001-68

RESPONSÁVEL TÉCNICO:	CO-RESPONSÁVEL TÉCNICO:
JOSCENEI TEREBINTO - CREA PR 210342/D	GABRIELA DA ROSA DE SOUZA - CAU A300074-5

ENDEREÇO:
ESQUINA DA RUA SOBRADINHO COM A RUA MINAS GERAIS, TRÊS BARRAS DO PARANÁ - PR

CONTEÚDO DA PRANCHA:
PLANTA BAIXA DE PAISAGISMO - INDICAÇÃO DAS ESPÉCIES VEGETAIS.

ESCALA UTILIZADA:	REVISÃO:
INDICADA	EMIÇÃO INICIAL

ÁREA:	DATA:
8.180,77m²	05/09/2025

PAISAGISMO

FOLHA:

01/02