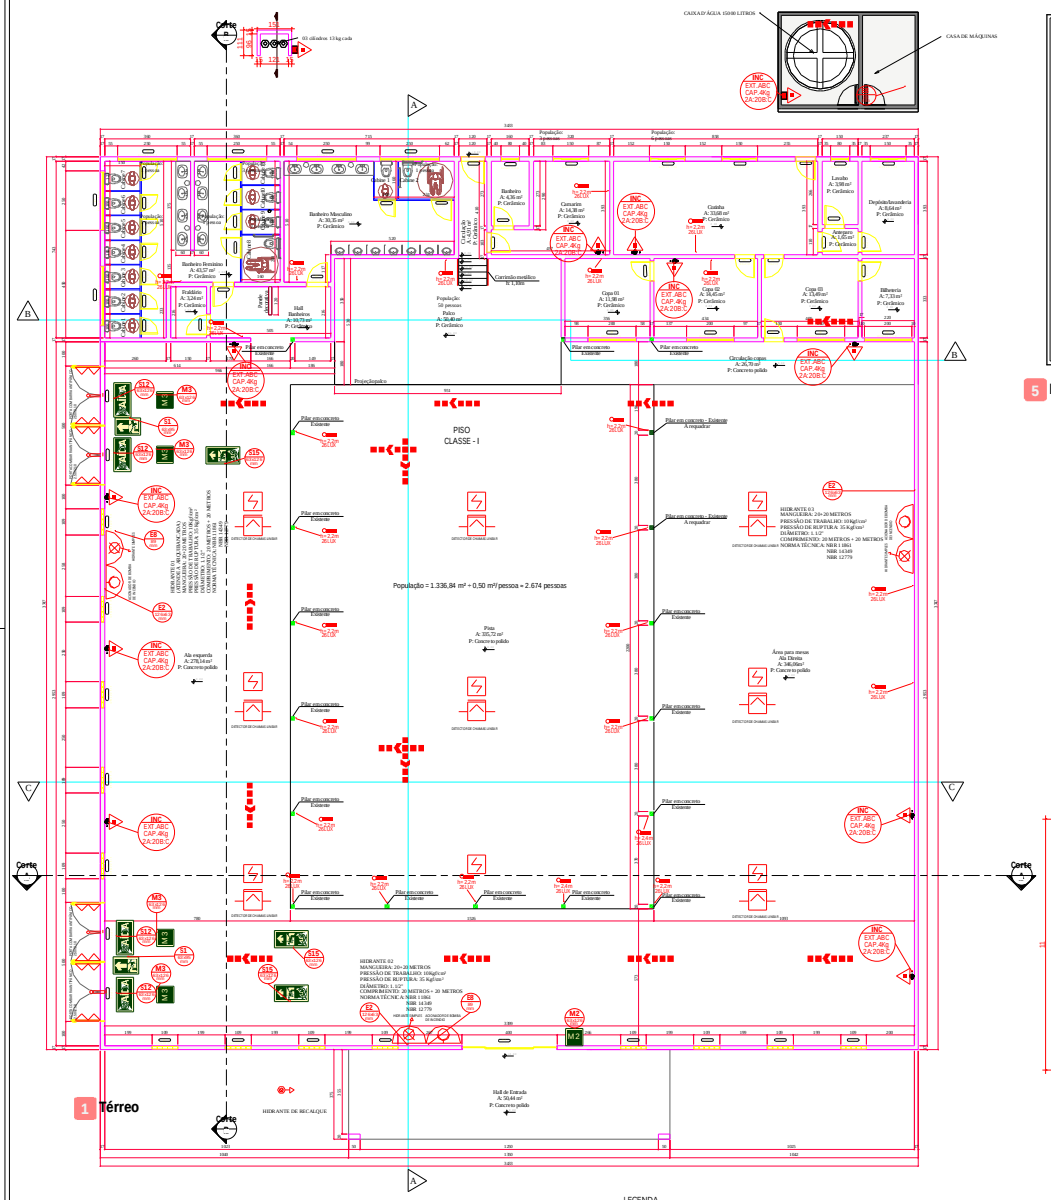

1 Térreo

PLANTA BAIXA SITUAÇÃO PRETENDIDA - SALÃO EXISTENTE
ÁREA TOTAL: 1.336,84M²
ESCALA 1:50

LEGENDA

PONTO DE ILUMINAÇÃO DE EMERGÊNCIA TIPO BALIZAMENTO.
LOCALIZADO ACIMA DAS PORTAS DE EMERGÊNCIA

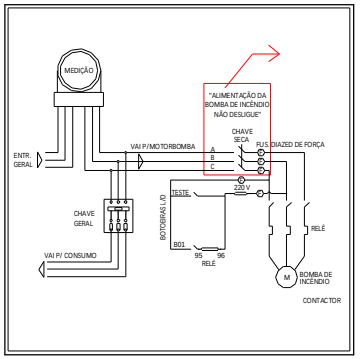

5 DETALHE DE LIGAÇÃO DE BOMBA DE INCÊNDIO

Características Detector Endereçável Intelbras
Marca: Intelbras
Modelo: DFE 521
Tipo: Óptico / Fumaça
Tensão de operação: 20 a 30 Vdc
Corrente em supervisão: <0,4 mA
Corrente em alarme: <2 mA
Sensibilidade a fumaça: 0,14 a 0,23 dB/m
Saída auxiliar LED: 1 kΩ ao negativo do laço, máx. 30 mA
Indicador visual LED (vermelho): Supervisão: pisca a cada 2s e Alarme: sempre aceso
Instalação: 2 fios do laço, sem polaridade
Faixa de endereços: 1 a 250
Temperatura de operação: -10 a 50 °C
Umidade relativa: <95% não condensada
Grau de proteção: IP20
Material: ABS com proteção UV
Peso: 110 g
Dimensões (A × Ø) 53 × 103 mm

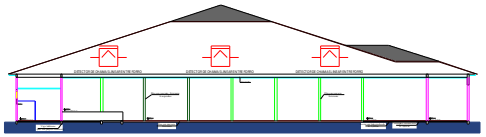

CORTE LONGITUDINAL A-A
ESCALA 1:50

CORTE LONGITUDINAL B-B
ESCALA 1:50

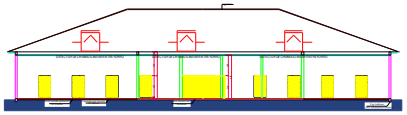

CORTE LONGITUDINAL C-C
ESCALA 1:50

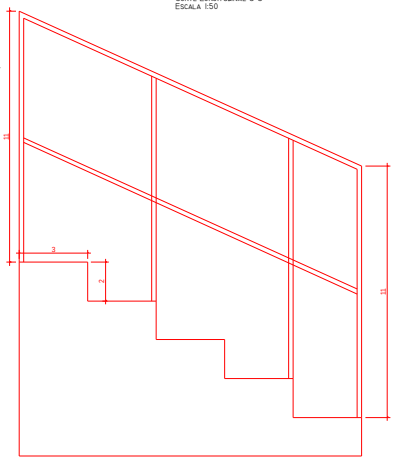

DETALHAMENTO ESCADA
ESC: SEM ESC.

HISTÓRICO DE ATUALIZAÇÃO / SUBSTITUIÇÃO DE PSCIP		
DATA	DISCRIMINAÇÃO DA ATUALIZAÇÃO/SUBSTITUIÇÃO	Nº DO PSCIP
16/07/24	SUBSTITUIÇÃO DE PRANCHA E AMPLIAÇÃO	Nº NIB 1298291
23/09/25	SUBSTITUIÇÃO DE PRANCHA	Nº NIB 1298291

Obra/endereço: REFORMA E AMPLIAÇÃO DO CTG MUNICIPAL DE TRÊS BARRAS DO PARANÁ
Prolongamento Avenida São Paulo - SN | QUADRA: 59-A E 59-B

Área: 1.336,84 m² | Ocupação F-3, F-11, J-2 | Para uso do CBMPR

Prancha 02 / 06

Conteúdo da Prancha
PLANTA BAIXA
CORTE A
CORTE B

09/12/2025

Proprietário: Prefeito: Gerso F. Gusso - CPF 409.886.600-59
Município de Três Barras do Paraná - CPF/CNpJ 78.121.936/0001-68

Escala: INDICADA

Responsável técnico
Arquiteto e urbanista André Brandini - CAU A299311-2