




DETALHE PERGOLADO

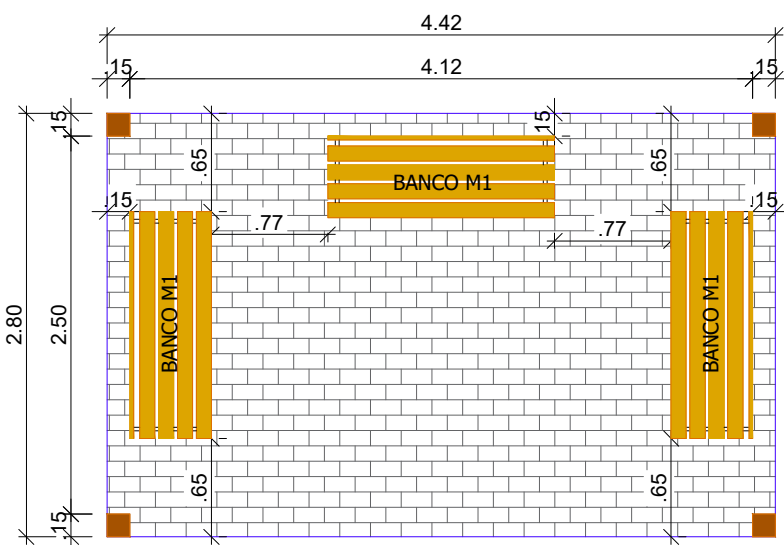


PLANTA BAIXA
ESCALA: 1:50

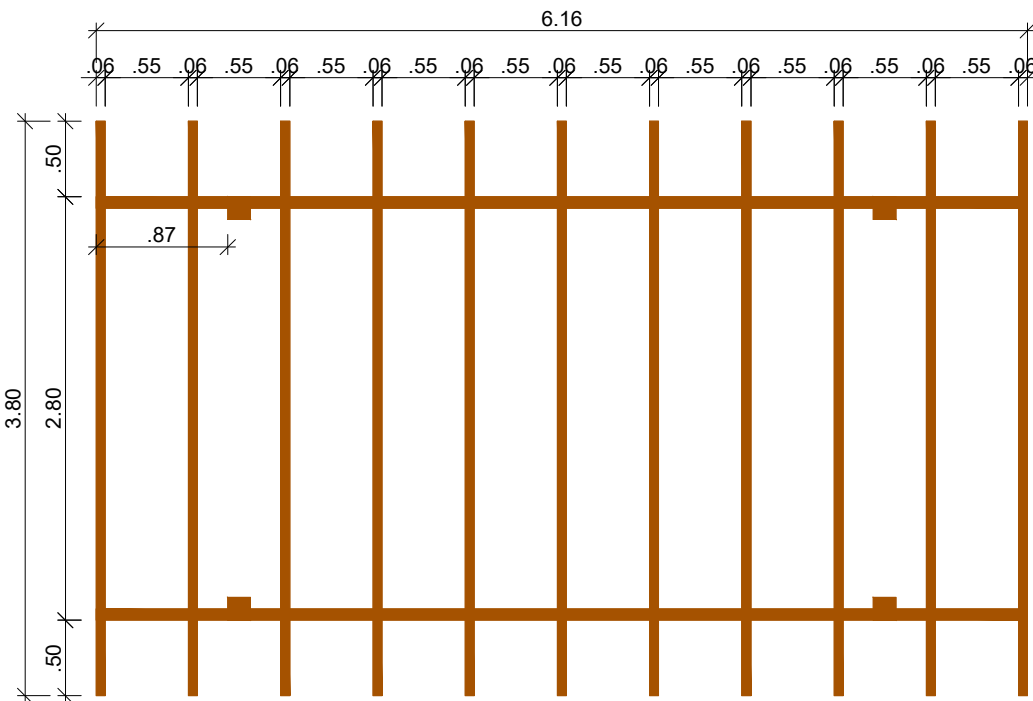


VISTA SUPERIOR
ESCALA: 1:50

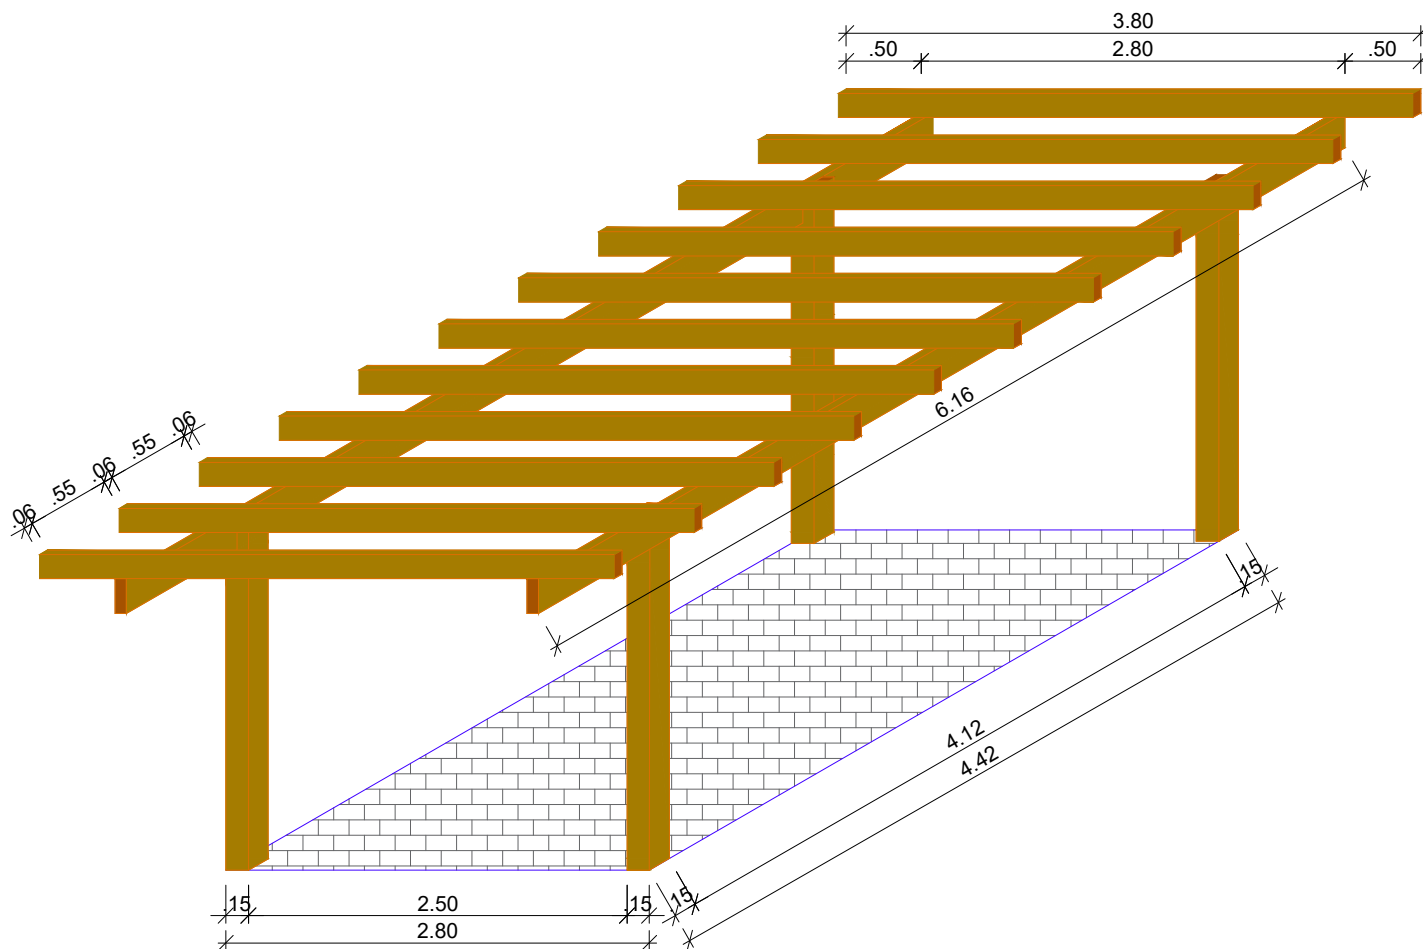


PERSPECTIVA ISOMÉTRICA
ESCALA: 1:50

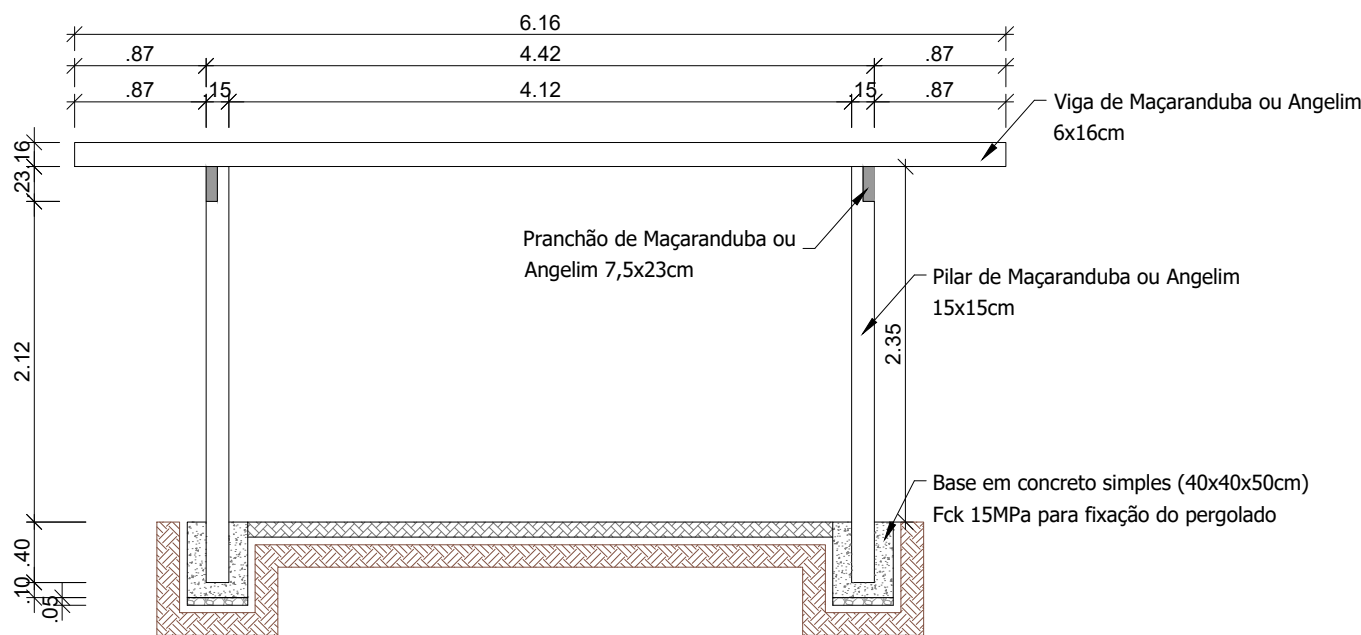

CORTE LONGITUDINAL
ESCALA: 1:50

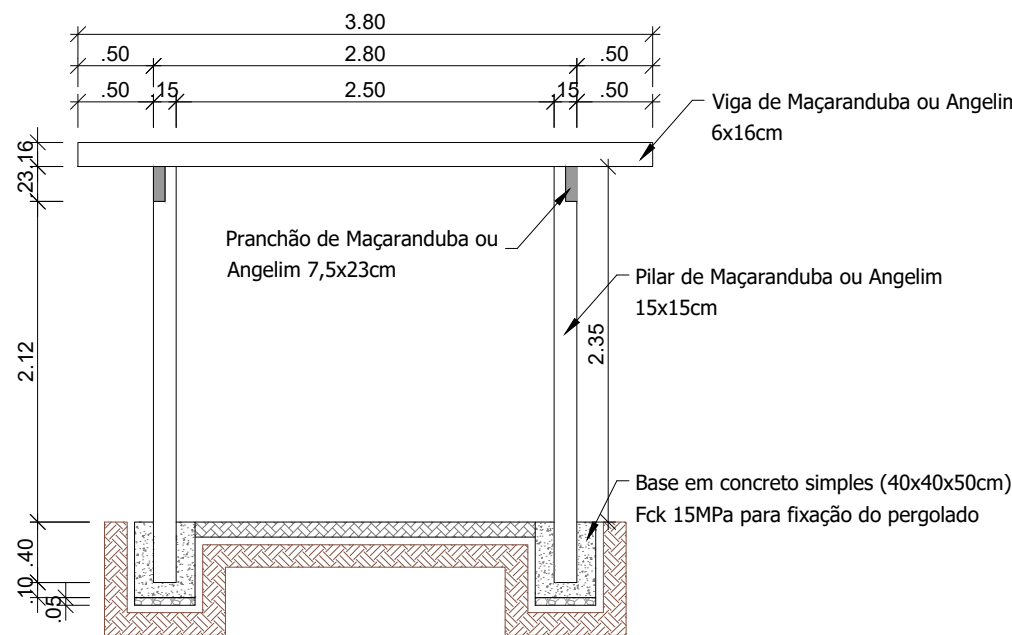

CORTE TRANSVERSAL
ESCALA: 1:50

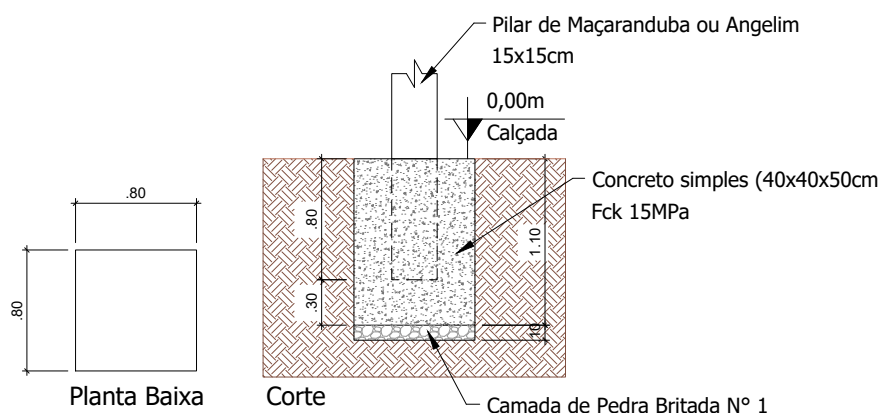

BLOCOS DE FUNDAÇÃO
(40x40x50 cm)
ESCALA: 1:50


QUADRO DE QUANTIDADES - UNITÁRIO

PASSEIO EM PAVER SIMPLES 6CM(2,80x4,42M):	12,38M²
REGULARIZAÇÃO E COMPACTAÇÃO DE PASSEIOS:	12,38M²
LASTRO COM MATERIAL GRANULAR (5CM):	0,62M³
GUIA (MEIO-FIO) (8X25CM) - TRECHO RETO:	14,44 M
PERGOLADO DE MADEIRA FIXADO COM CONCRETO (6,16x3,80M):	23,41M²
APLICAÇÃO DE VERNIZ INCOLOR ALQUÍDICO, ESTE PROCESSO DEVE SER REALIZADO ANTES DE SUA INSTALAÇÃO.	32,97M²
BANCO M1:	03 UNIDADES

OBSERVAÇÃO:
- TODOS OS ARTEFATOS DE MADEIRA DEVEM RECEBER DUAS DEMÃOS DE PINTURA EM VERNIZ INCOLOR ALQUÍDICO, ESTE PROCESSO DEVE SER REALIZADO ANTES DE SUA INSTALAÇÃO.
- ÁREA TOTAL DE APLICAÇÃO: 32,97 M²


OBS: São 04 unidades de Pergolados

DETALHE LIXEIRAS

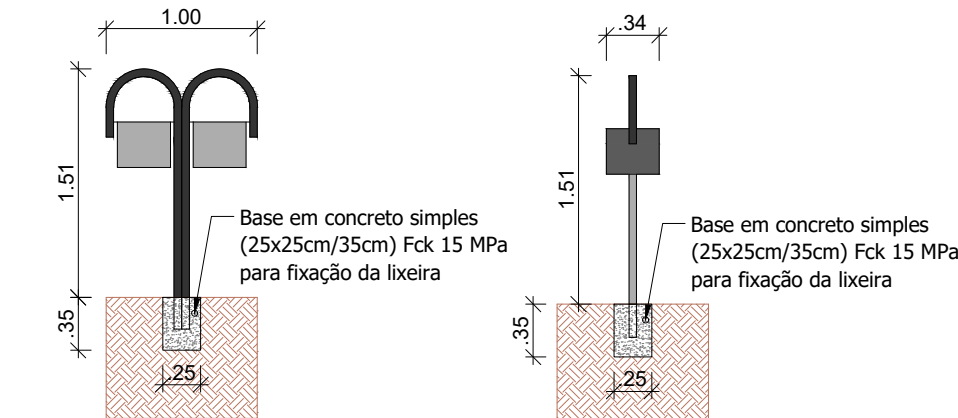

VISTA FRONTAL
ESCALA: 1:50


VISTA LATERAL
ESCALA: 1:50

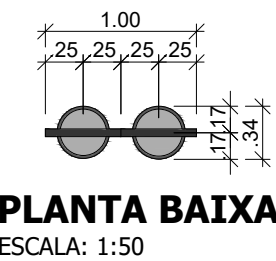


PLANTA BAIXA
ESCALA: 1:50

- LIXEIRA DUPLA:
- Estrutura em tubo de aço carbono 2.1/2"x2,00mm
 - Cestos em chapa de aço
 - Pintura no processo eletrostático
 - Capacidade 60 litros


DETALHE BANCO M1

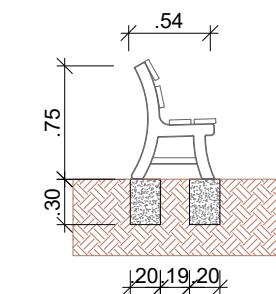

VISTA LATERAL
ESCALA: 1:50

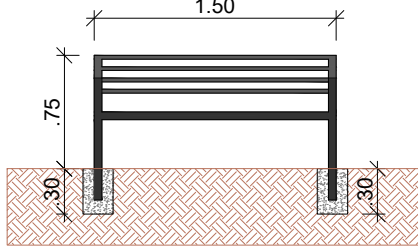

VISTA FRONTAL
ESCALA: 1:50

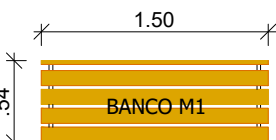

PLANTA BAIXA
ESCALA: 1:50

BANCO M1


Medidas das réguas:

- Comprimento: 150cm
- Largura: 7cm
- Espessura: 2cm

Medidas do banco:

- Altura total: 75cm
- Altura assento: 40cm
- Profundidade assento: 35cm
- Profundidade total: 54cm


DETALHE BICICLETÁRIO

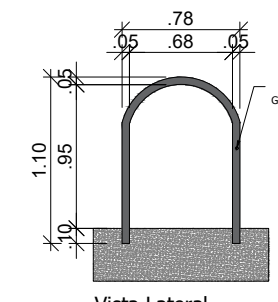

VISTA LATERAL
ESCALA: 1:50



VISTA SUPERIOR
ESCALA: 1:50

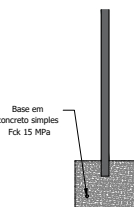

VISTA FRONTAL
ESCALA: 1:50

REGISTRO DE REVISÕES		
REVISÃO	DATA	DESCRIÇÃO
EI	05/09/2025	EMIÇÃO INICIAL

RESPONSÁVEL PELO PROJETO:	PROPRIETÁRIO DA OBRA:	RESPONSÁVEL PELA EXECUÇÃO:
JOSCENEI TEREVINTO CREA PR 210342/D	MUNIC. DE TRÊS BARRAS DO PARANÁ CNPJ: 78.121.936/0001-68	

CARIMBOS E ANOTAÇÕES

	REVITALIZAÇÃO DO LAGO MUNICIPAL
--	---------------------------------

PROPRIETÁRIO: MUNICÍPIO DE TRÊS BARRAS DO PARANÁ	CNPJ: 78.121.936/0001-68
---	-----------------------------

RESPONSÁVEL TÉCNICO: JOSCENEI TEREVINTO - CREA PR 210342/D	CO-RESPONSÁVEL TÉCNICO: GABRIELA DA ROSA DE SOUZA - CAU A300074-5
---	--

ENDEREÇO: ESQUINA DA RUA SOBRADINHO COM A RUA MINAS GERAIS, TRÊS BARRAS DO PARANÁ - PR

CONTEÚDO DA PRANCHA: DETALHE 3: PERGOLADO; DETALHE LIXEIRAS; DETALHE BANCO M1; DETALHE BICICLETÁRIO.	MOBILIÁRIO URBANO
--	-------------------

ESCALA UTILIZADA: INDICADA	REVISÃO: EMIÇÃO INICIAL
ÁREA: 8.180,77m²	DATA: 05/09/2025

FOLHA:
02/02