

LEGENDA

Meio fio em concreto a executar

Meio fio deteriorado à demolir e substituir

Meio fio em concreto existente

Calçada existente

Calçada à executar

Calçada deteriorada à demolir e refazer

Poliédrico à remover e calçada à executar

Árvore à remover

Rampa de acessibilidade

Piso podotátil alerta de concreto 20x20 - vermelho

Piso podotátil direcional de concreto 20x20 - vermelho



DETALHE TRECHO 01 - CALÇADAS - AVENIDA SÃO PAULO

Escala 1:250

QUANTITATIVO - CALÇADAS À EXECUTAR				
TRECHO	LOGRADOURO	EXTENSÃO	LARGURA	ÁREA TOTAL
Trecho 01	Avenida São Paulo	30,00m	3,00m	90,00m²
		34,00m	3,00m	102,00m²
TOTAL				270,32m²

QUANTITATIVO - MEIO FIO À EXECUTAR		
TRECHO	LOGRADOURO	EXTENSÃO
Trecho 01	Avenida São Paulo	36,32m

QUANTITATIVO - MEIO FIO À DEMOLIR		
TRECHO	LOGRADOURO	EXTENSÃO
Trecho 01	Avenida São Paulo	36,32m

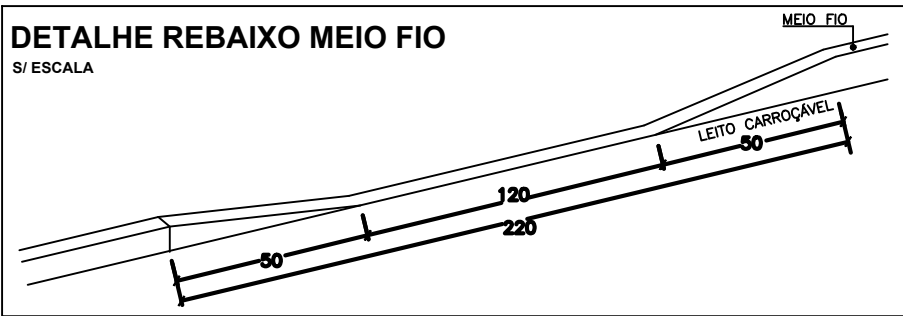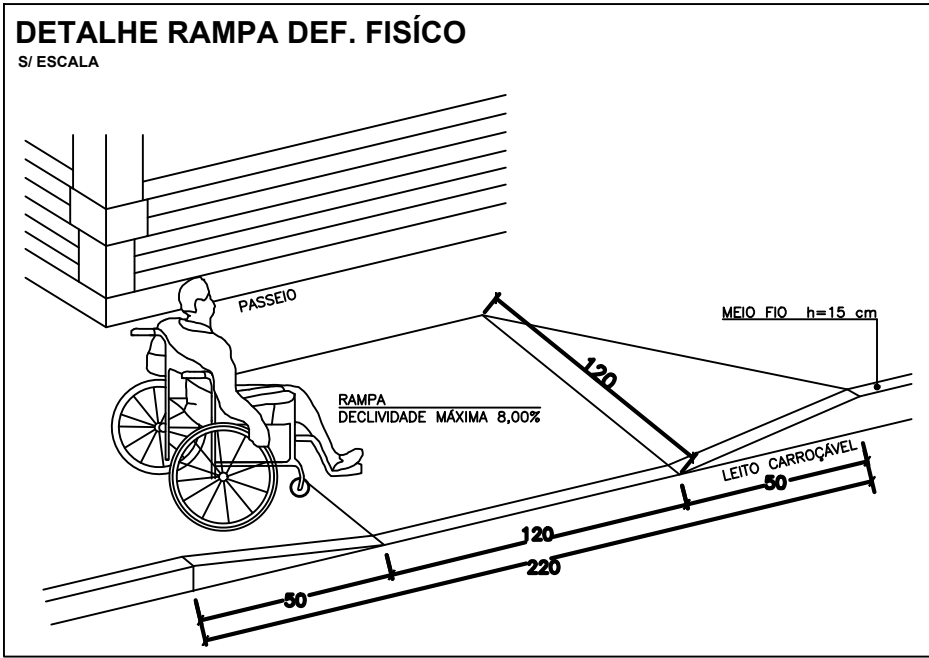

Área para Carimbos

PREFEITURA MUNICIPAL DE TRÊS BARRAS DO PARANÁ

OBRA: RECAPE ASFÁLTICO EM VIAS URBANAS

ENDEREÇO: AVENIDA SÃO PAULO

PROJETO: PROJETO GEOMÉTRICO - PASSEIO PÚBLICO

PROPRIETÁRIO: PREFEITURA MUNICIPAL DE TRÊS BARRAS DO PARANÁ

DESCRIÇÃO: DETALHE TRECHOS

REVISÃO: REV_01

DESENHO: JEAN CARLOS

DATA: 08/2025

ESCALA: INDICADA

PRANCHAS: 01/01

PREFEITURA MUNICIPAL DE TRÊS BARRAS DO PARANÁ
CNPJ: 78.121.958/0001-68

ENG. CIVIL JEAN CARLOS DE LIMA
CREA-PR: 167387/D