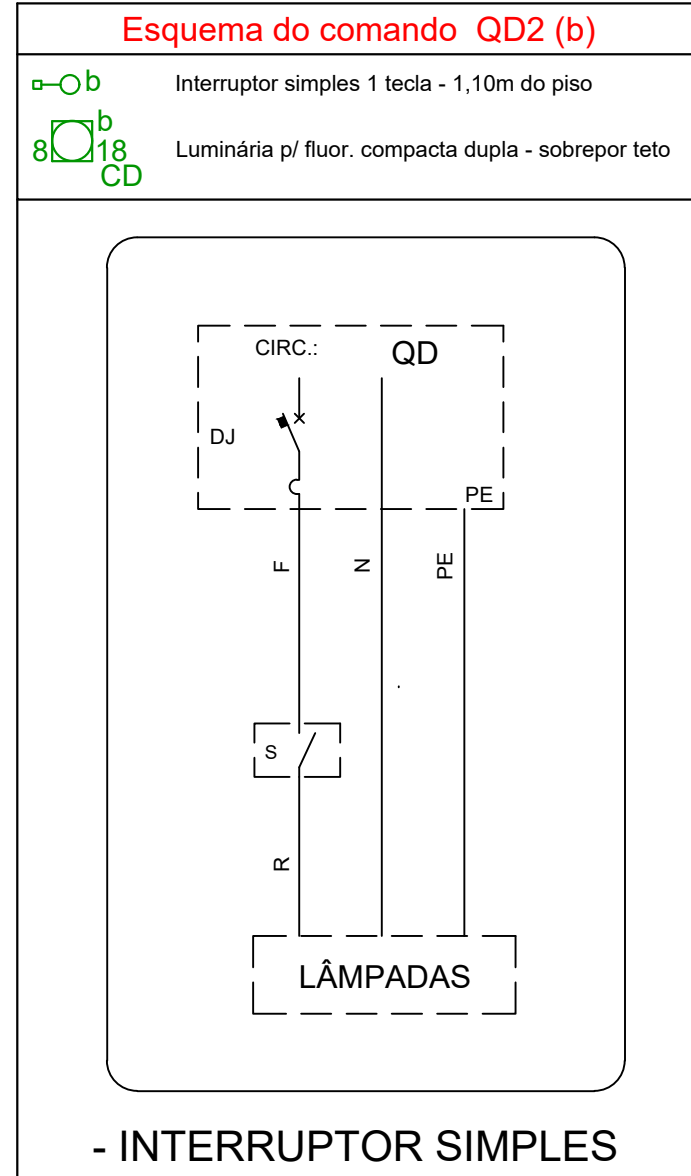
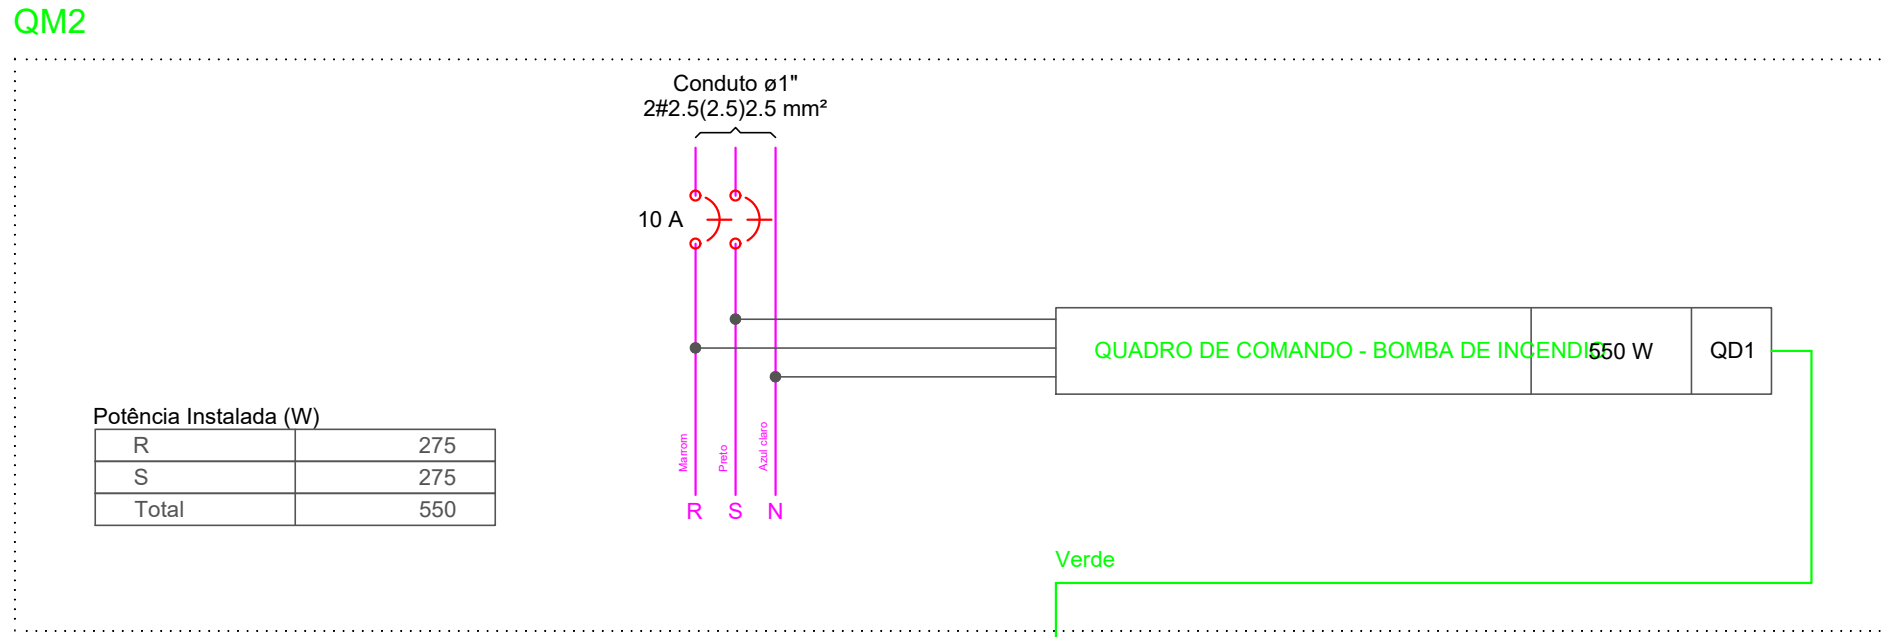
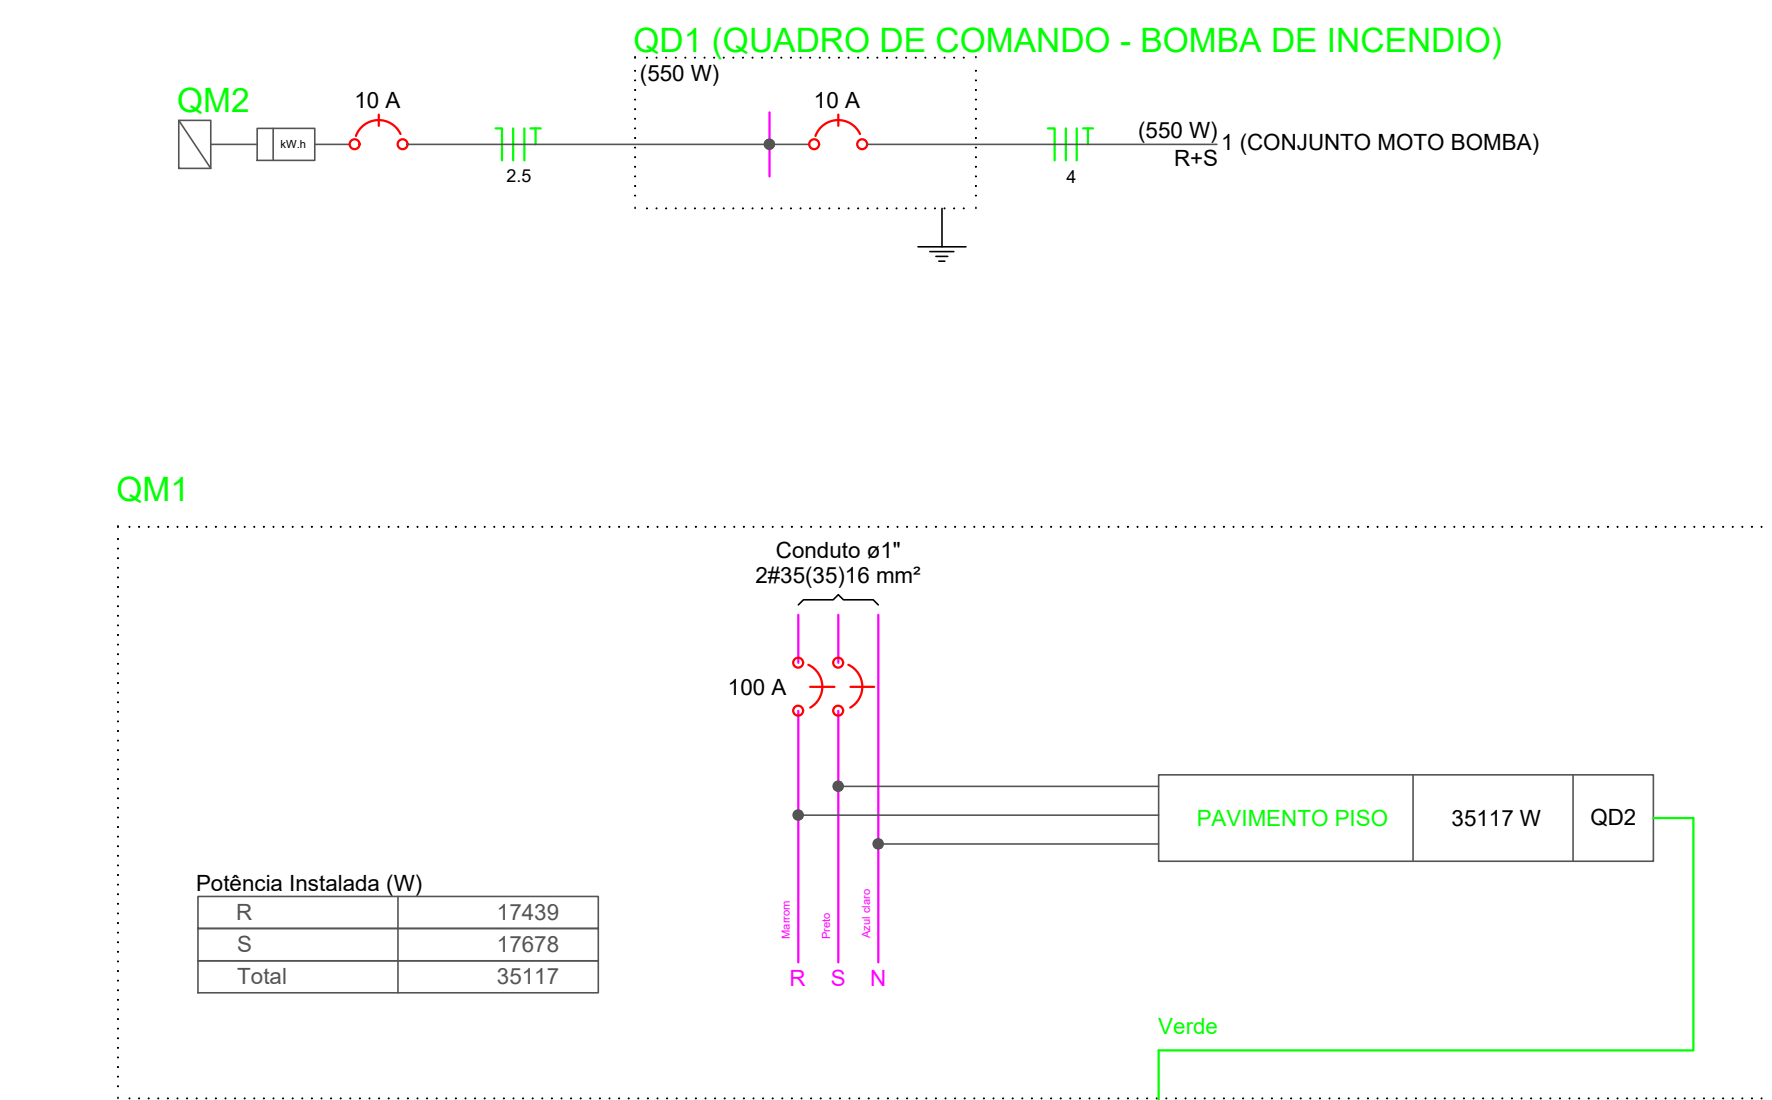
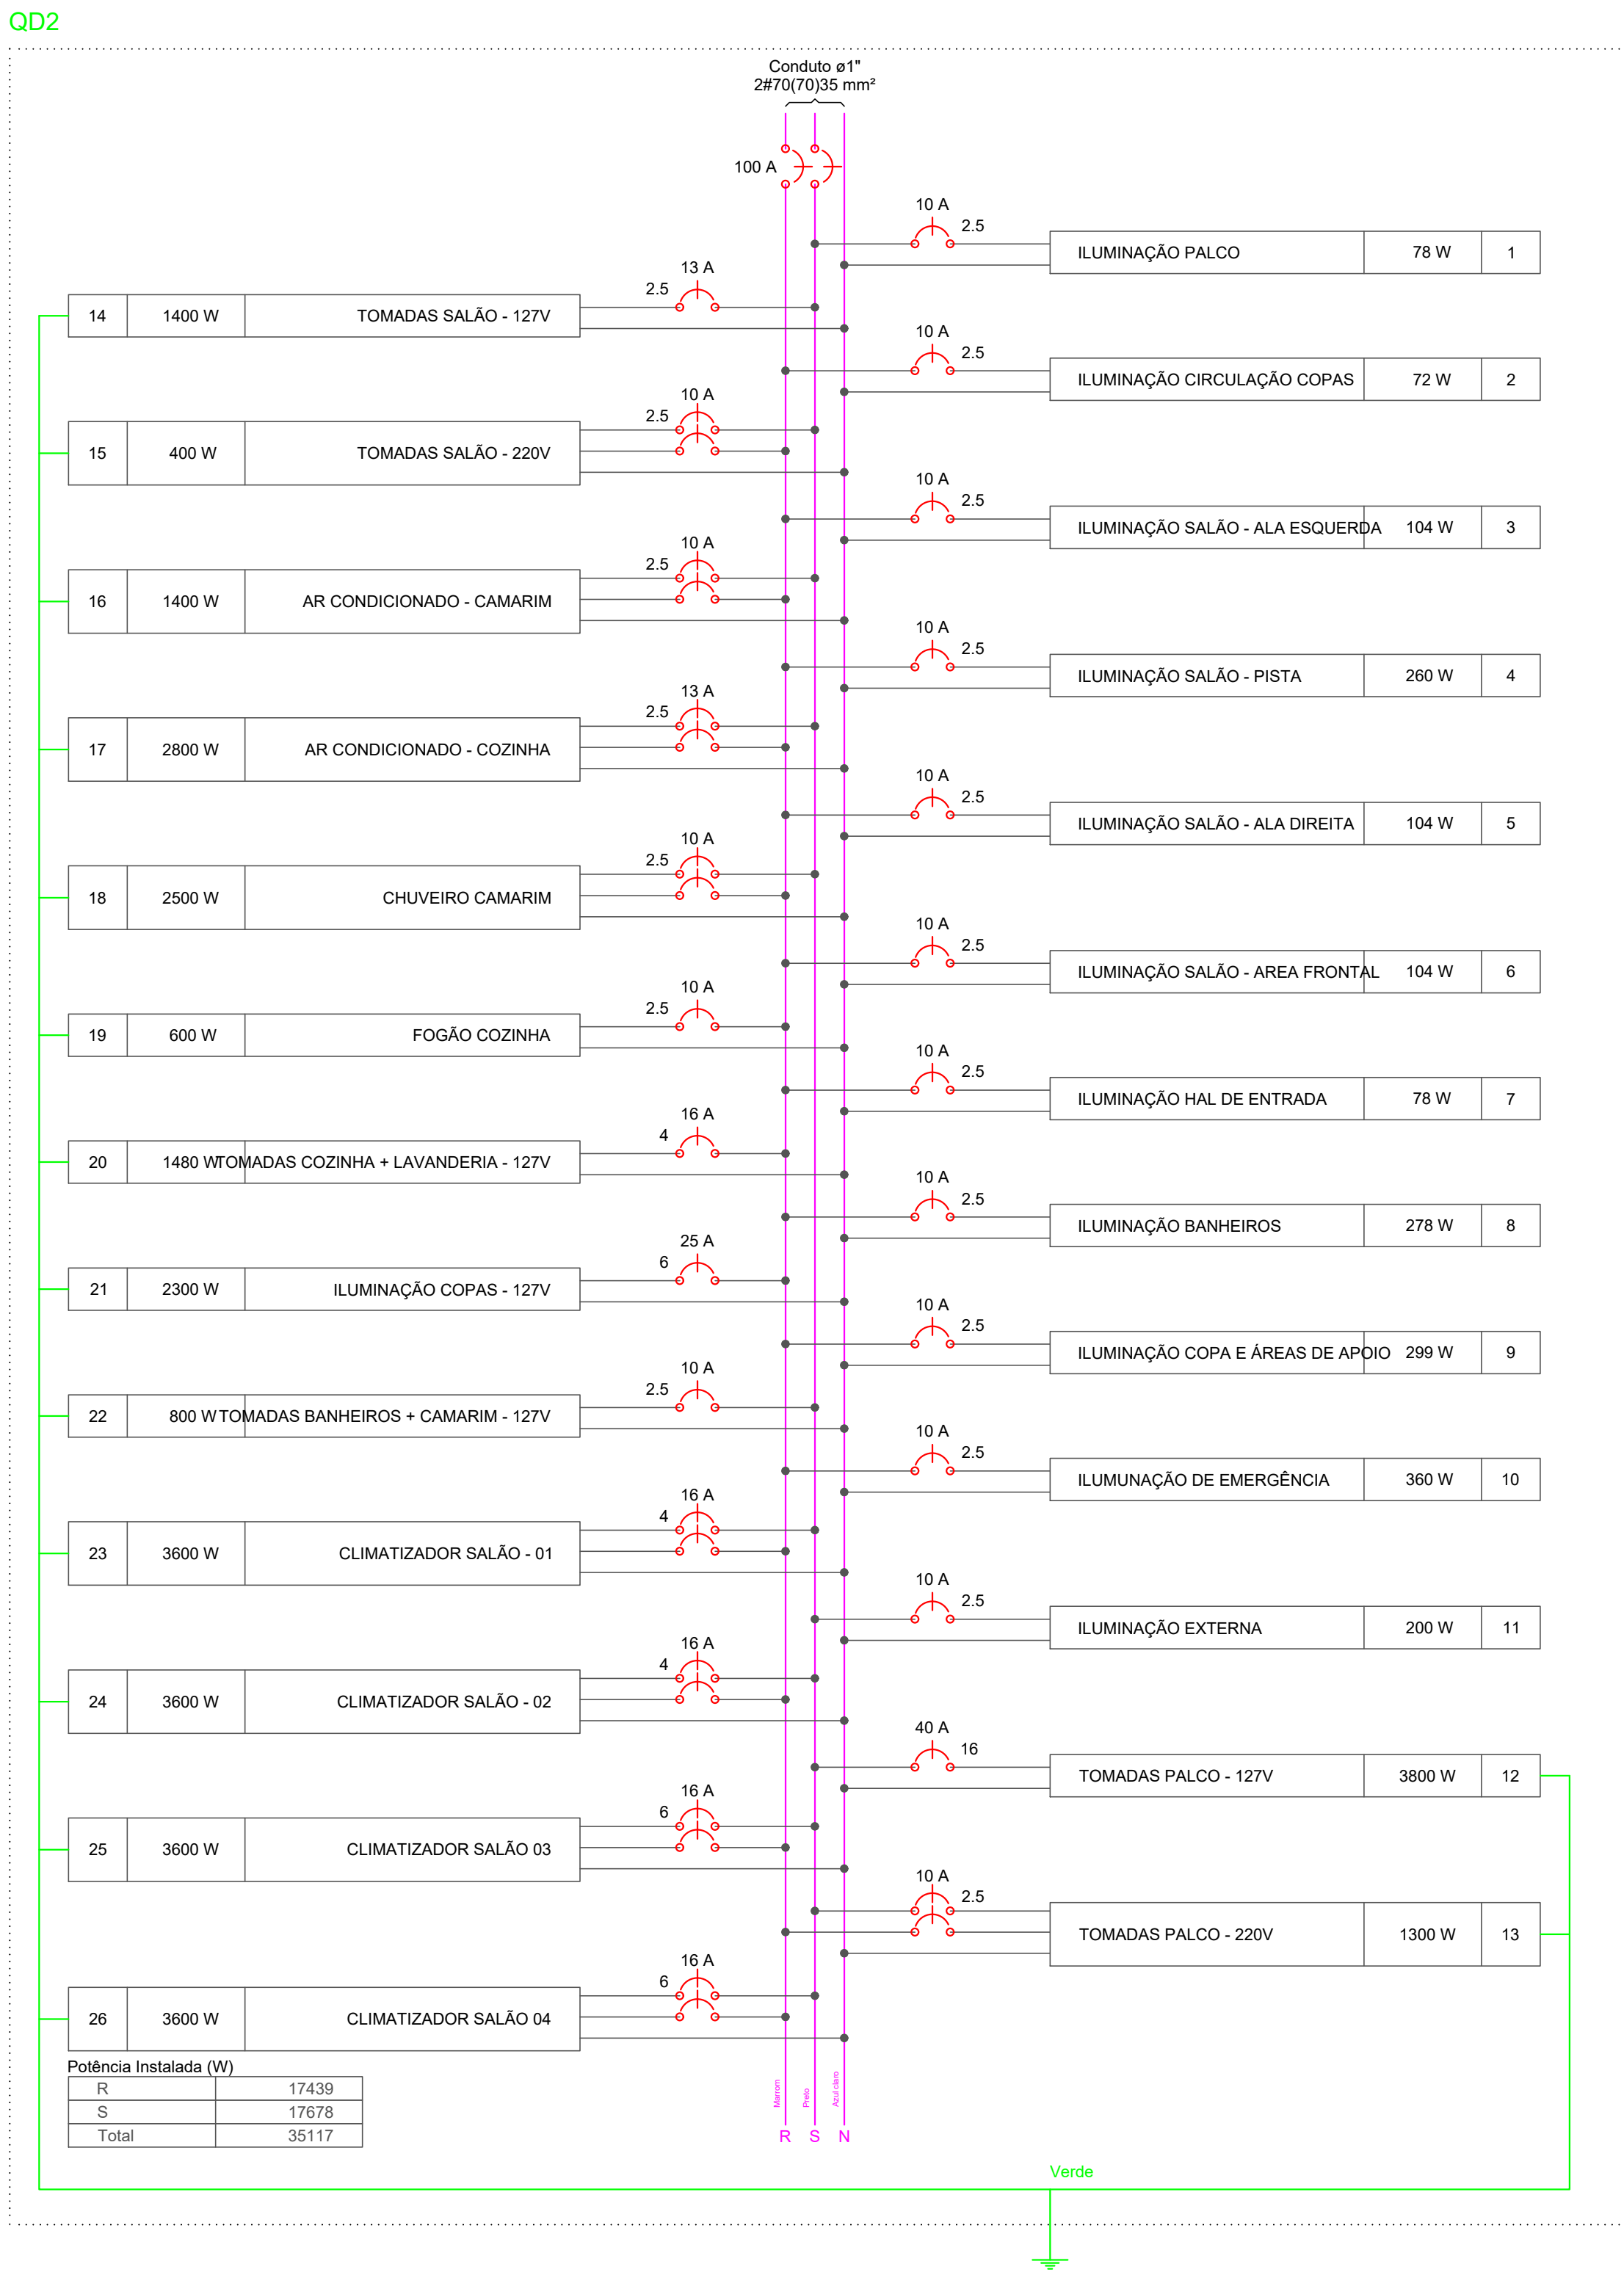
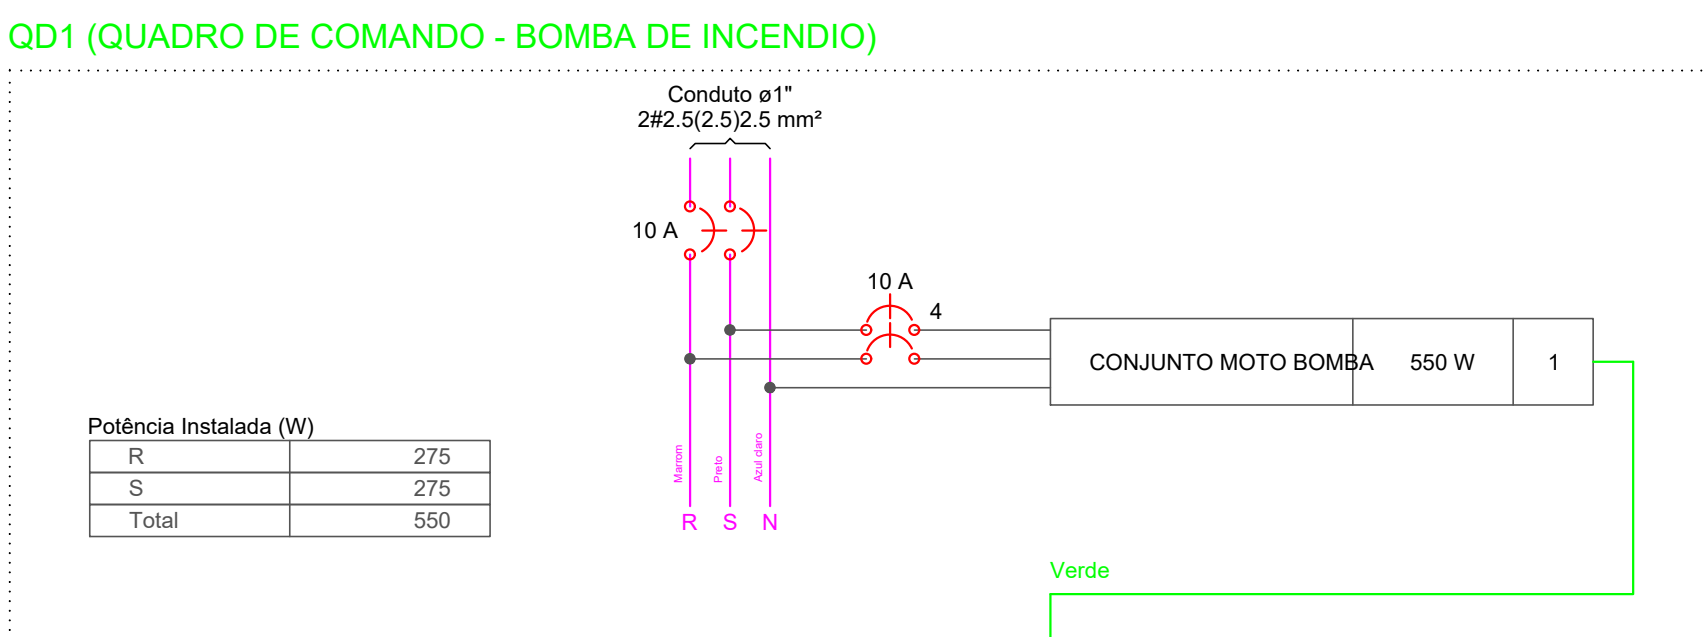


Tipo de carga	Potência instalada (kVA)	Fator de demanda (%)	Demanda (kVA)
Uso específico	16.95	60	10.17
Iluminação e TUG's (Clubes e semelhantes)	23.32	60	13.99
		TOTAL	24.16

[illegible]

<h2 style="margin: 0;">PROJETO ELÉTRICO</h2>	
 <h1 style="margin: 0;">PREFEITURA MUNICIPAL TRÊS BARRAS DO PARANÁ</h1>	
CIDADE: _____	
REFORMA E AMPLIAÇÃO DO CENTRO DE EVENTOS - SALÃO	
ENDEREÇO: _____ TRÊS BARRAS DO PARANÁ	FONE/CEL: _____ CAMILA THEISEN
COORDENADOR: _____ QUADRO DE CARGAS - DIAGRAMAS	DATA: _____ DEZEMBRO/2025
PROJETANTE: _____ PREFEITURA MUNICIPAL DE TRÊS BARRAS DO PARANÁ	FOLHA Nº: _____ 02/02