


ESQUEMA ISOMÉTRICO PARA INCÊNDIO
Escala: 1:25

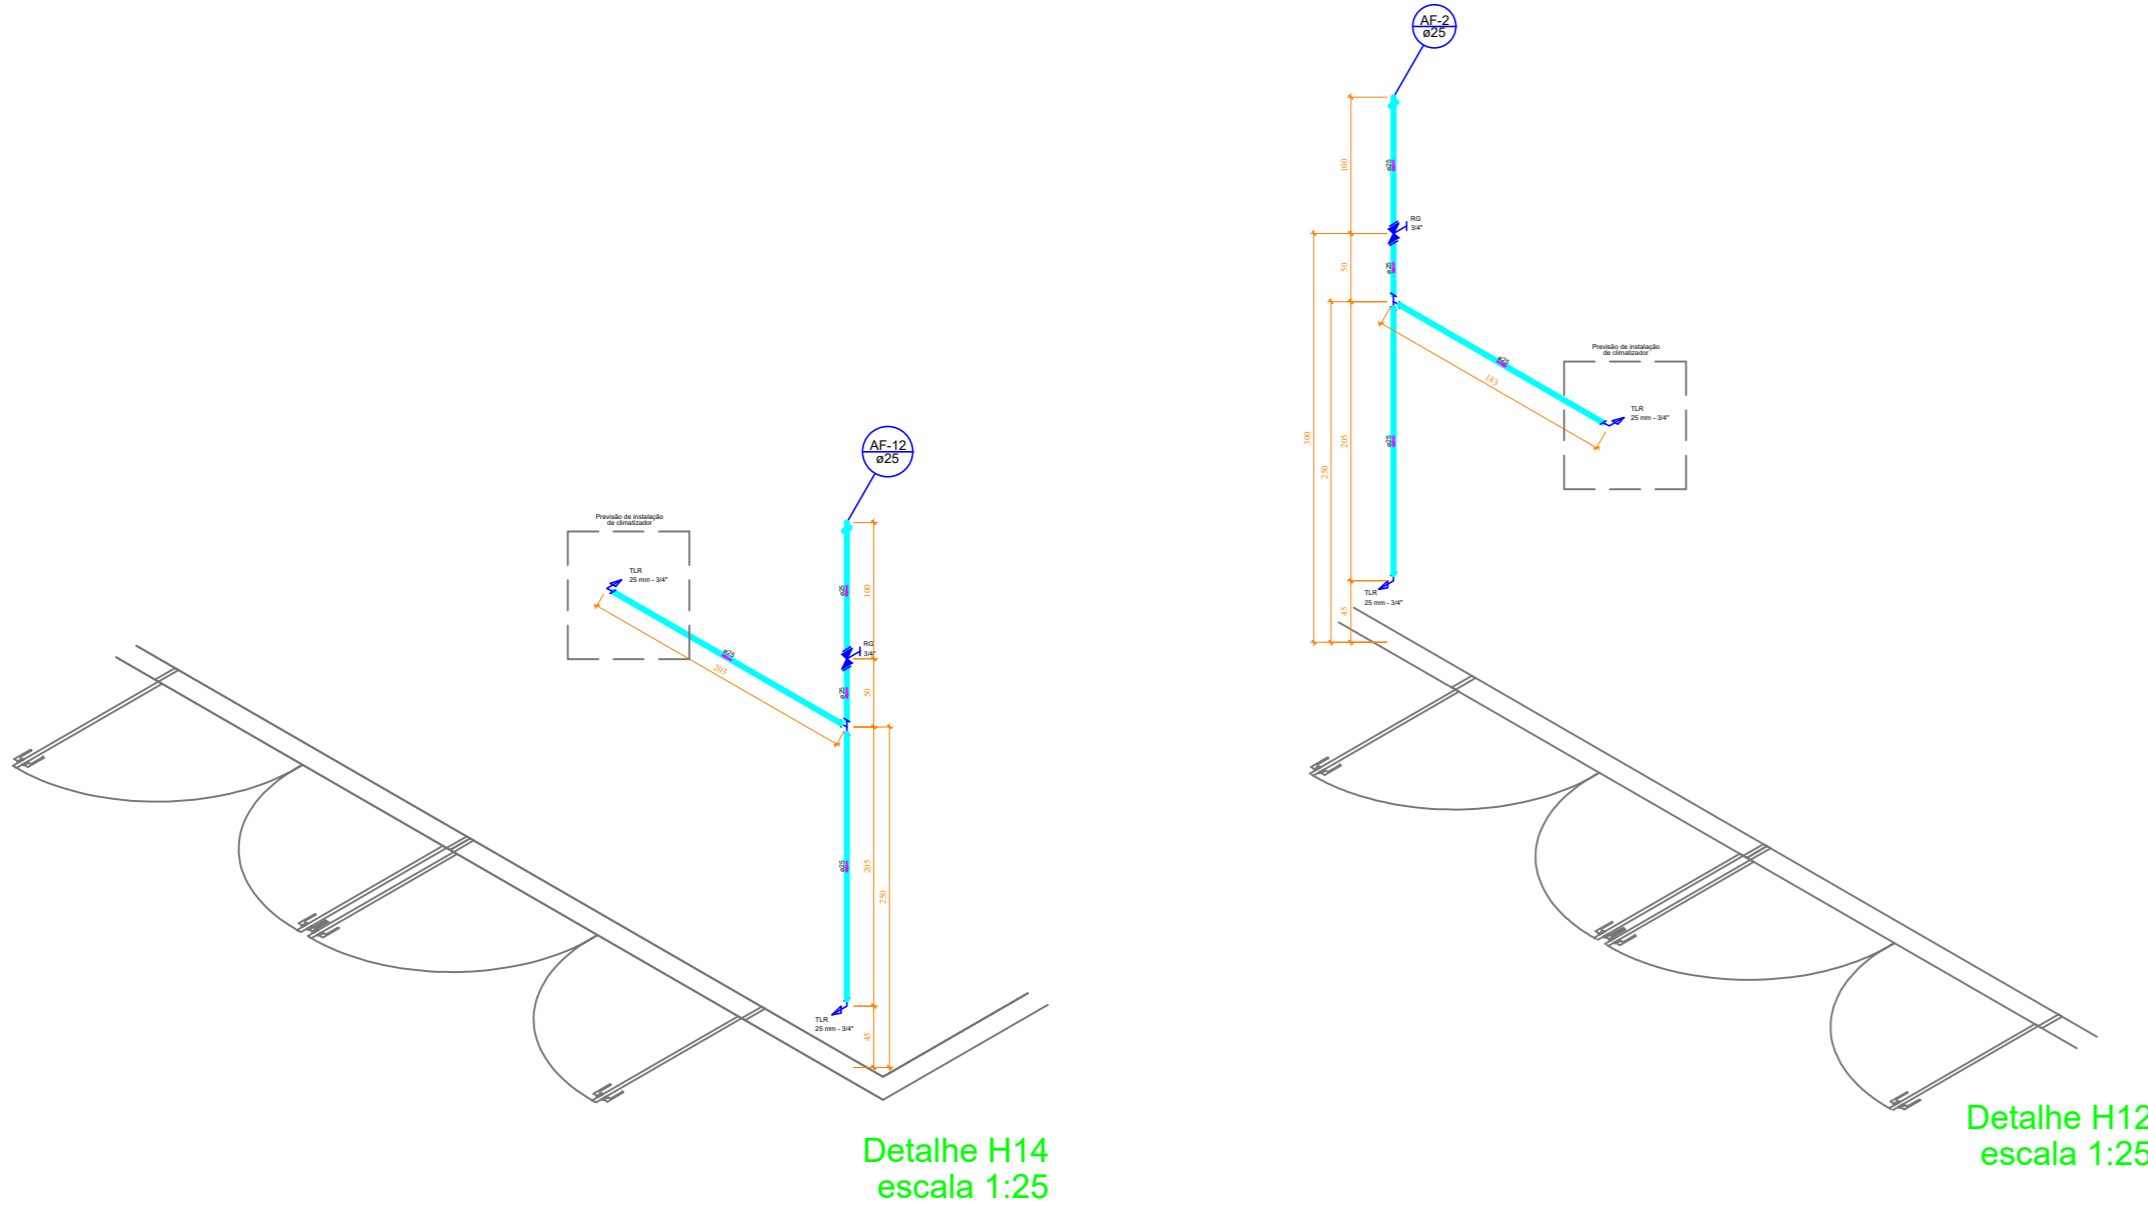

PROJETO HIDRAULICO	
	
PREFEITURA MUNICIPAL TRÊS BARRAS DO PARANÁ	
Linha: REFORMA E AMPLIAÇÃO DO CENTRO DE EVENTOS - SALÃO	
PROJETO: TRÊS BARRAS DO PARANÁ	DESENHADA: CAMILA THEISEN
CONTÉUDO: DETALHES ISOMÉTRICOS - INCÊNDIO + H12 E H14	DATA: JULHO/2025
PROPOSTANTE: PREFEITURA MUNICIPAL DE TRÊS BARRAS DO PARANÁ	PROJETO: 05/05
PREFEITURA MUNICIPAL DE TRÊS BARRAS DO PARANÁ CNPJ: 16.121.890/0001-68	
CAMILA CRISTINA THEISEN ENG. CIVIL - CREA PR-166.630/0	