




P39

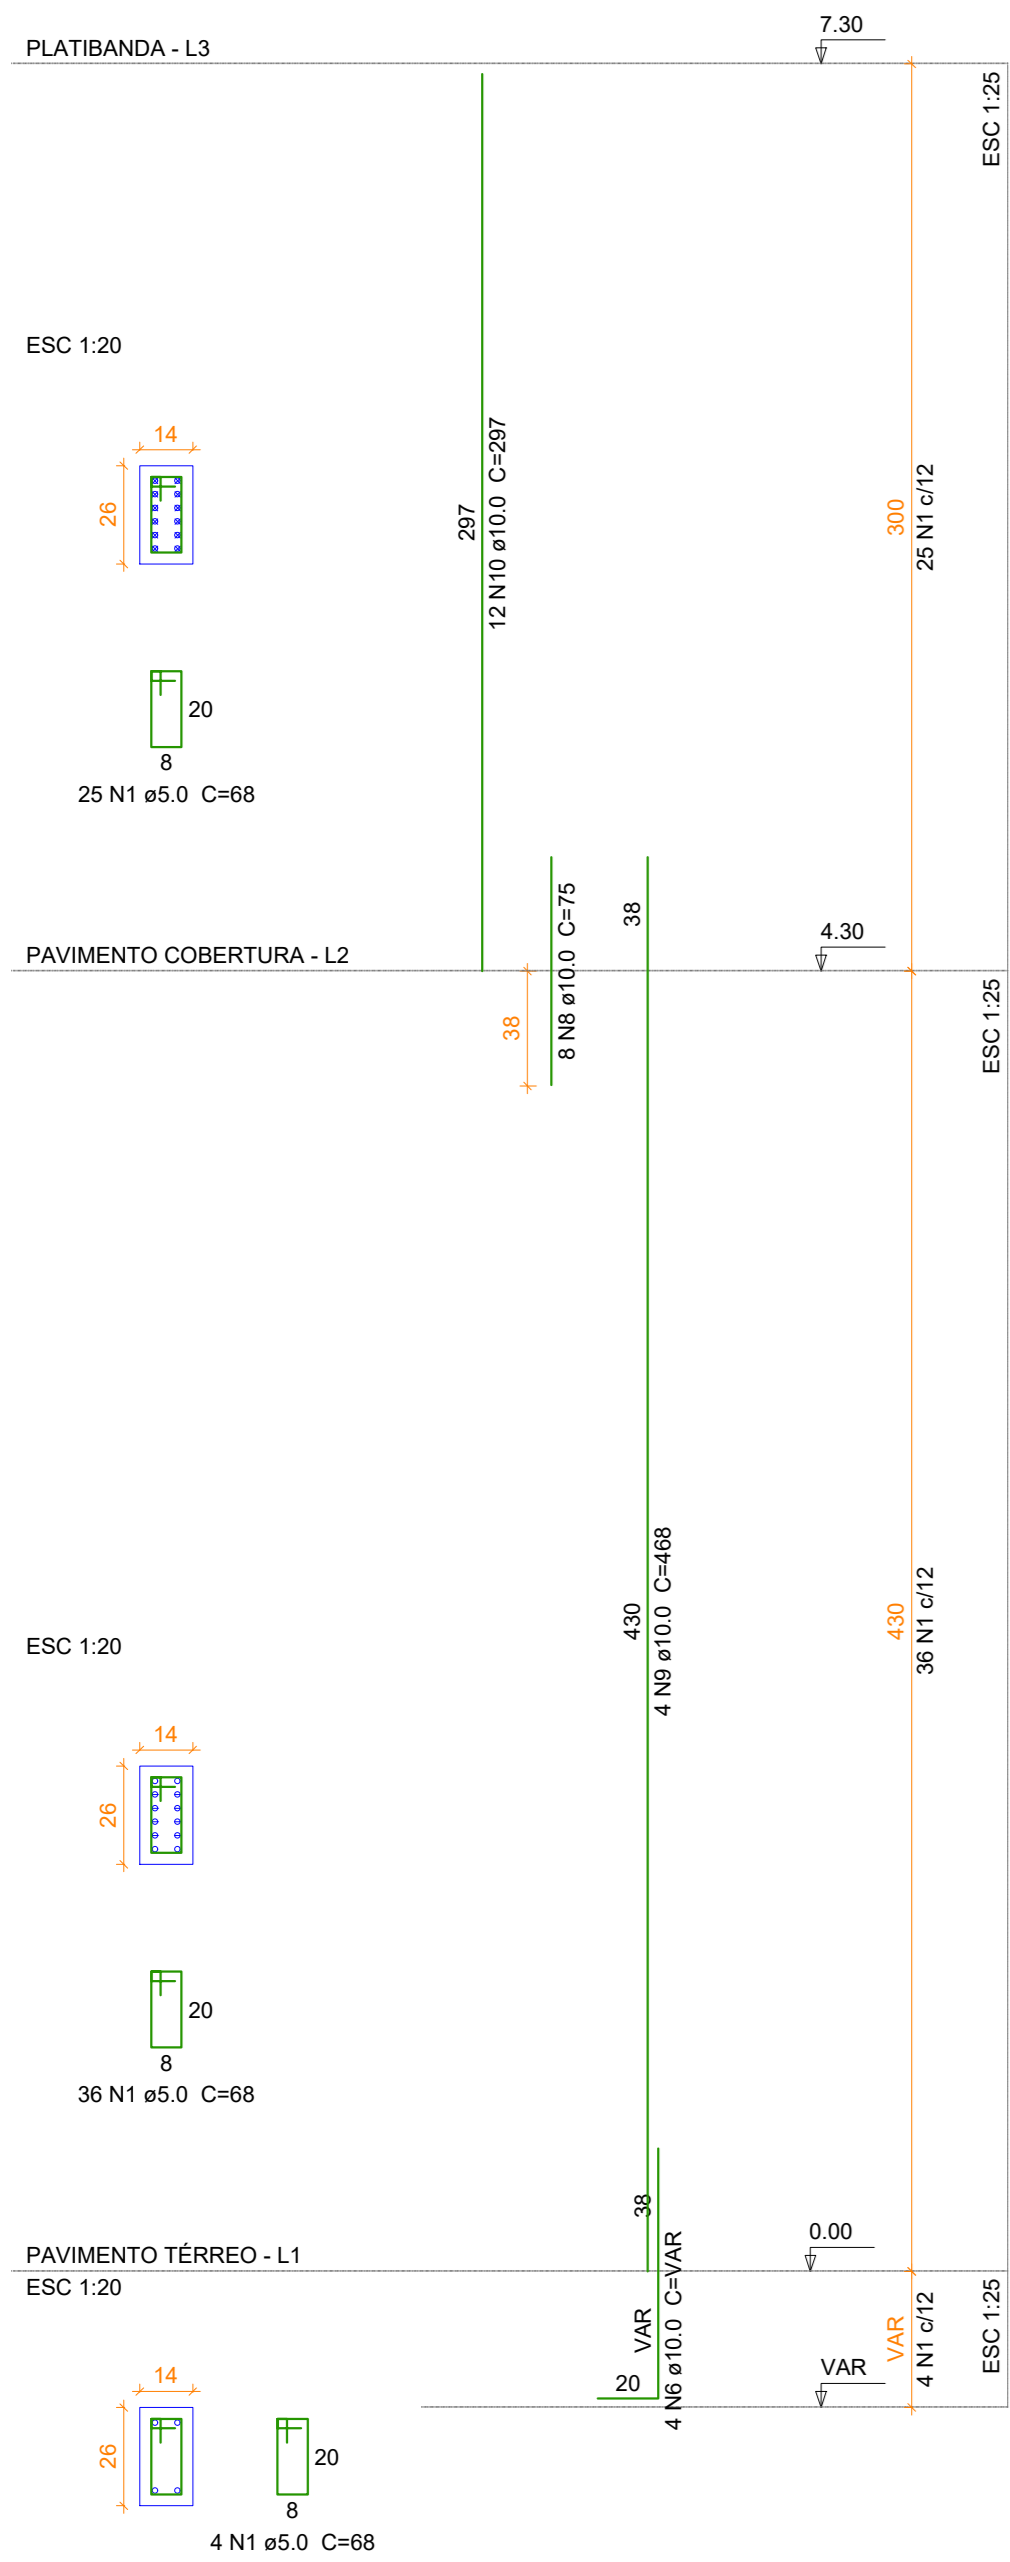


P40

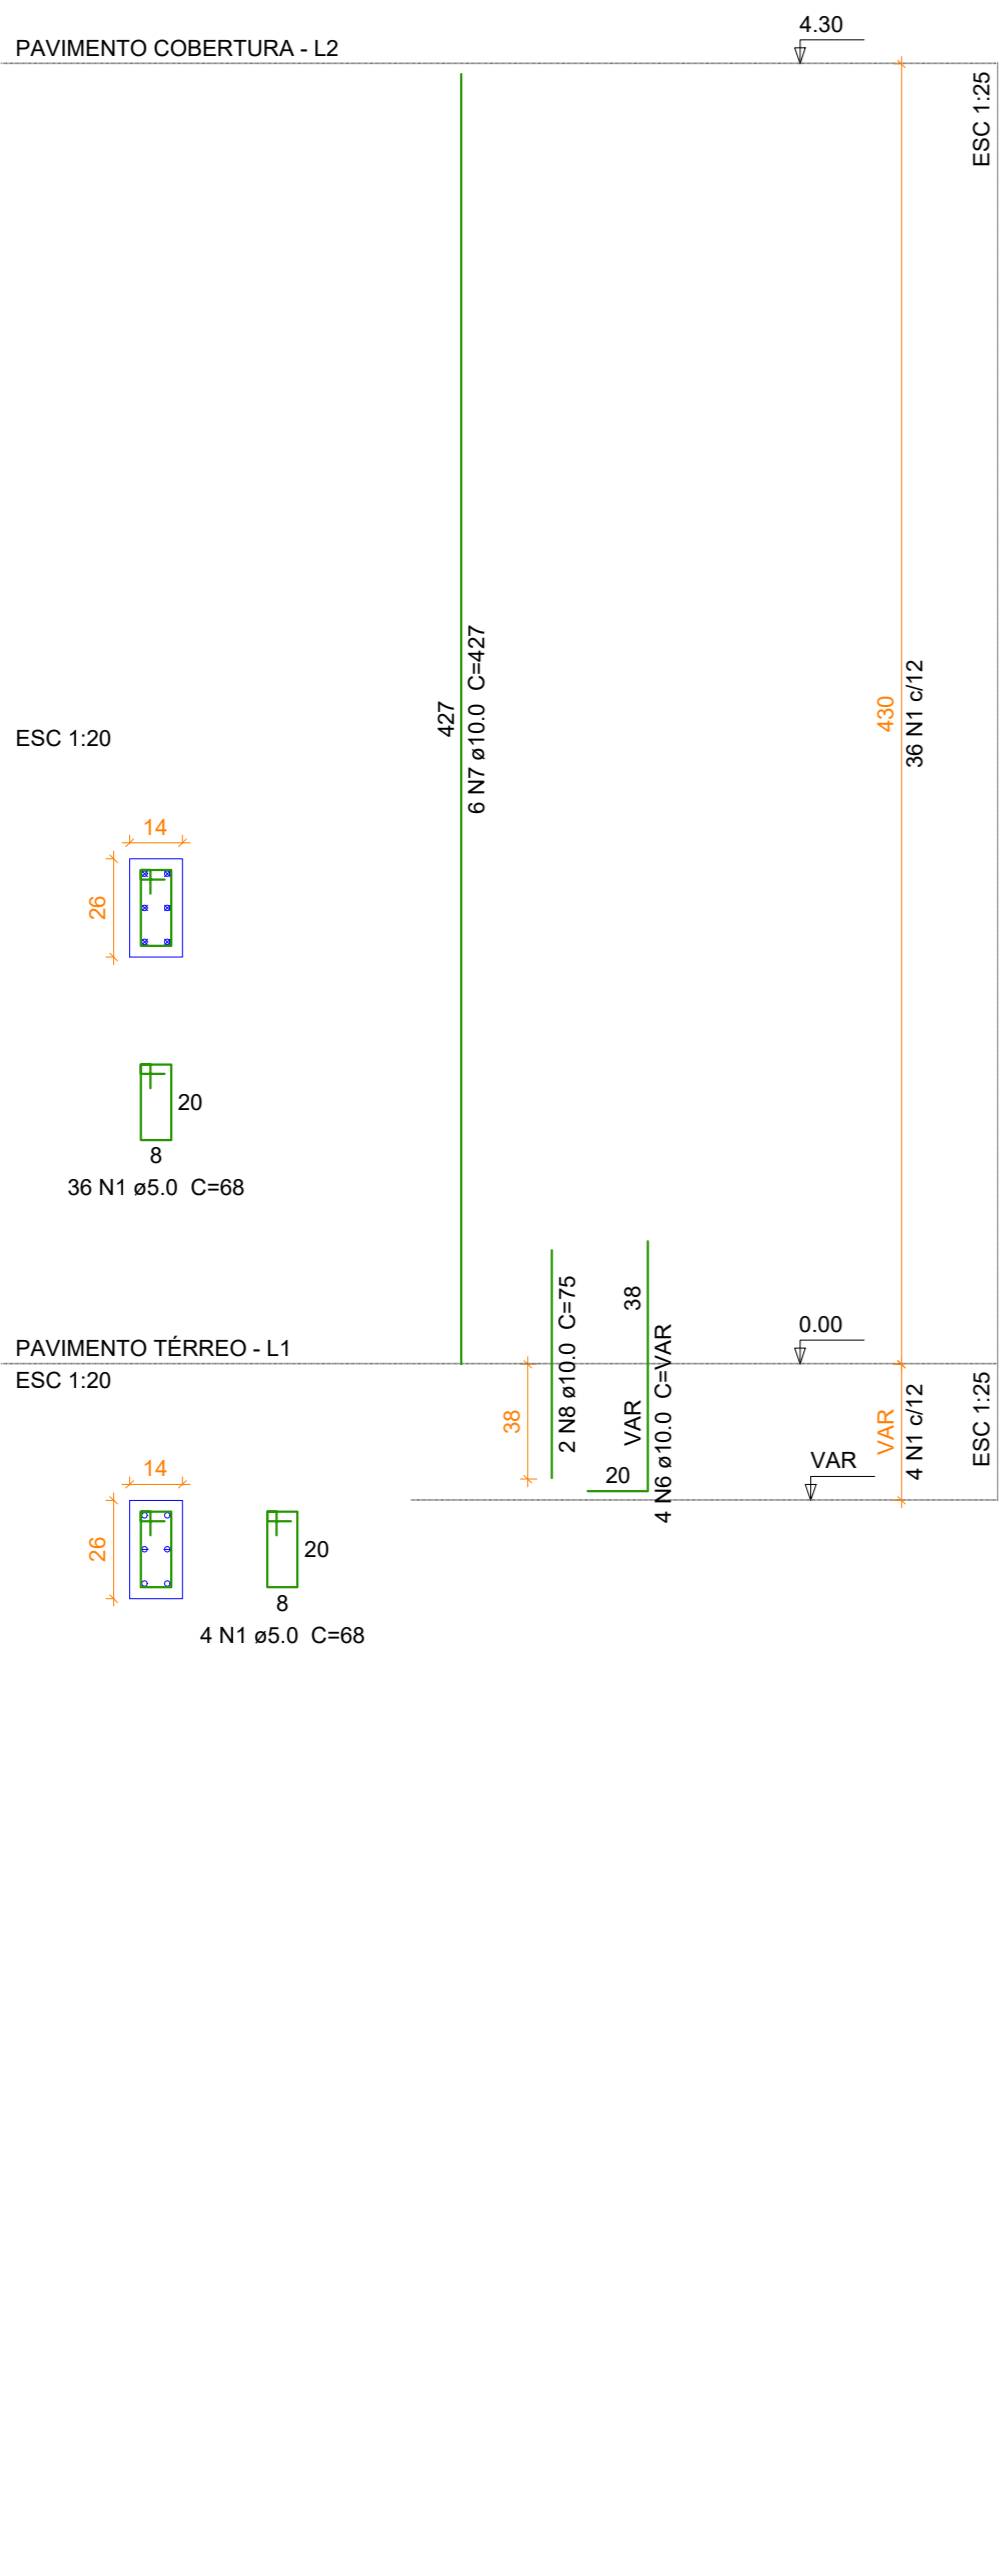


P41

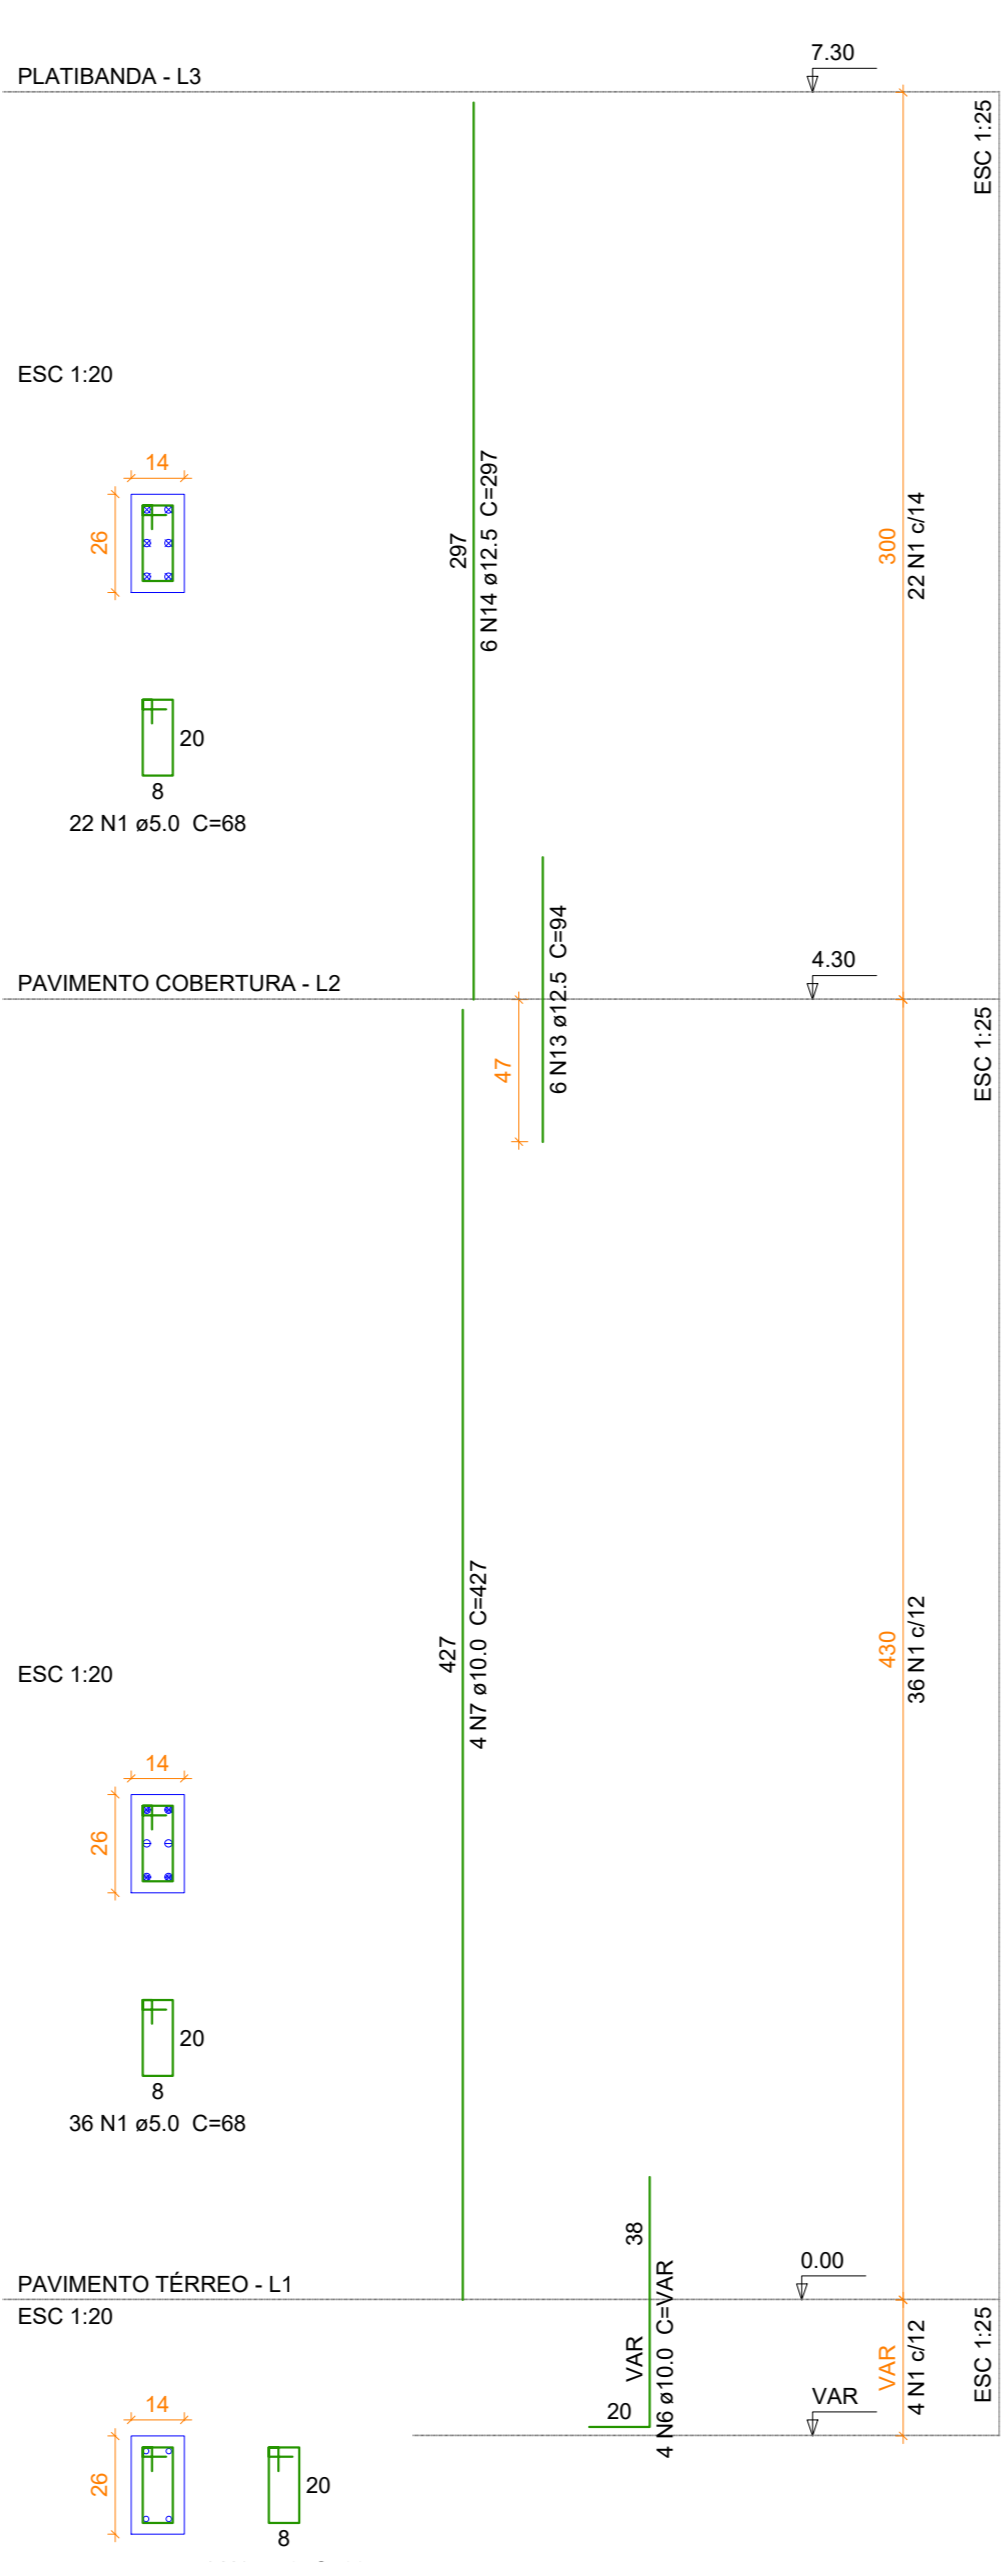


P42

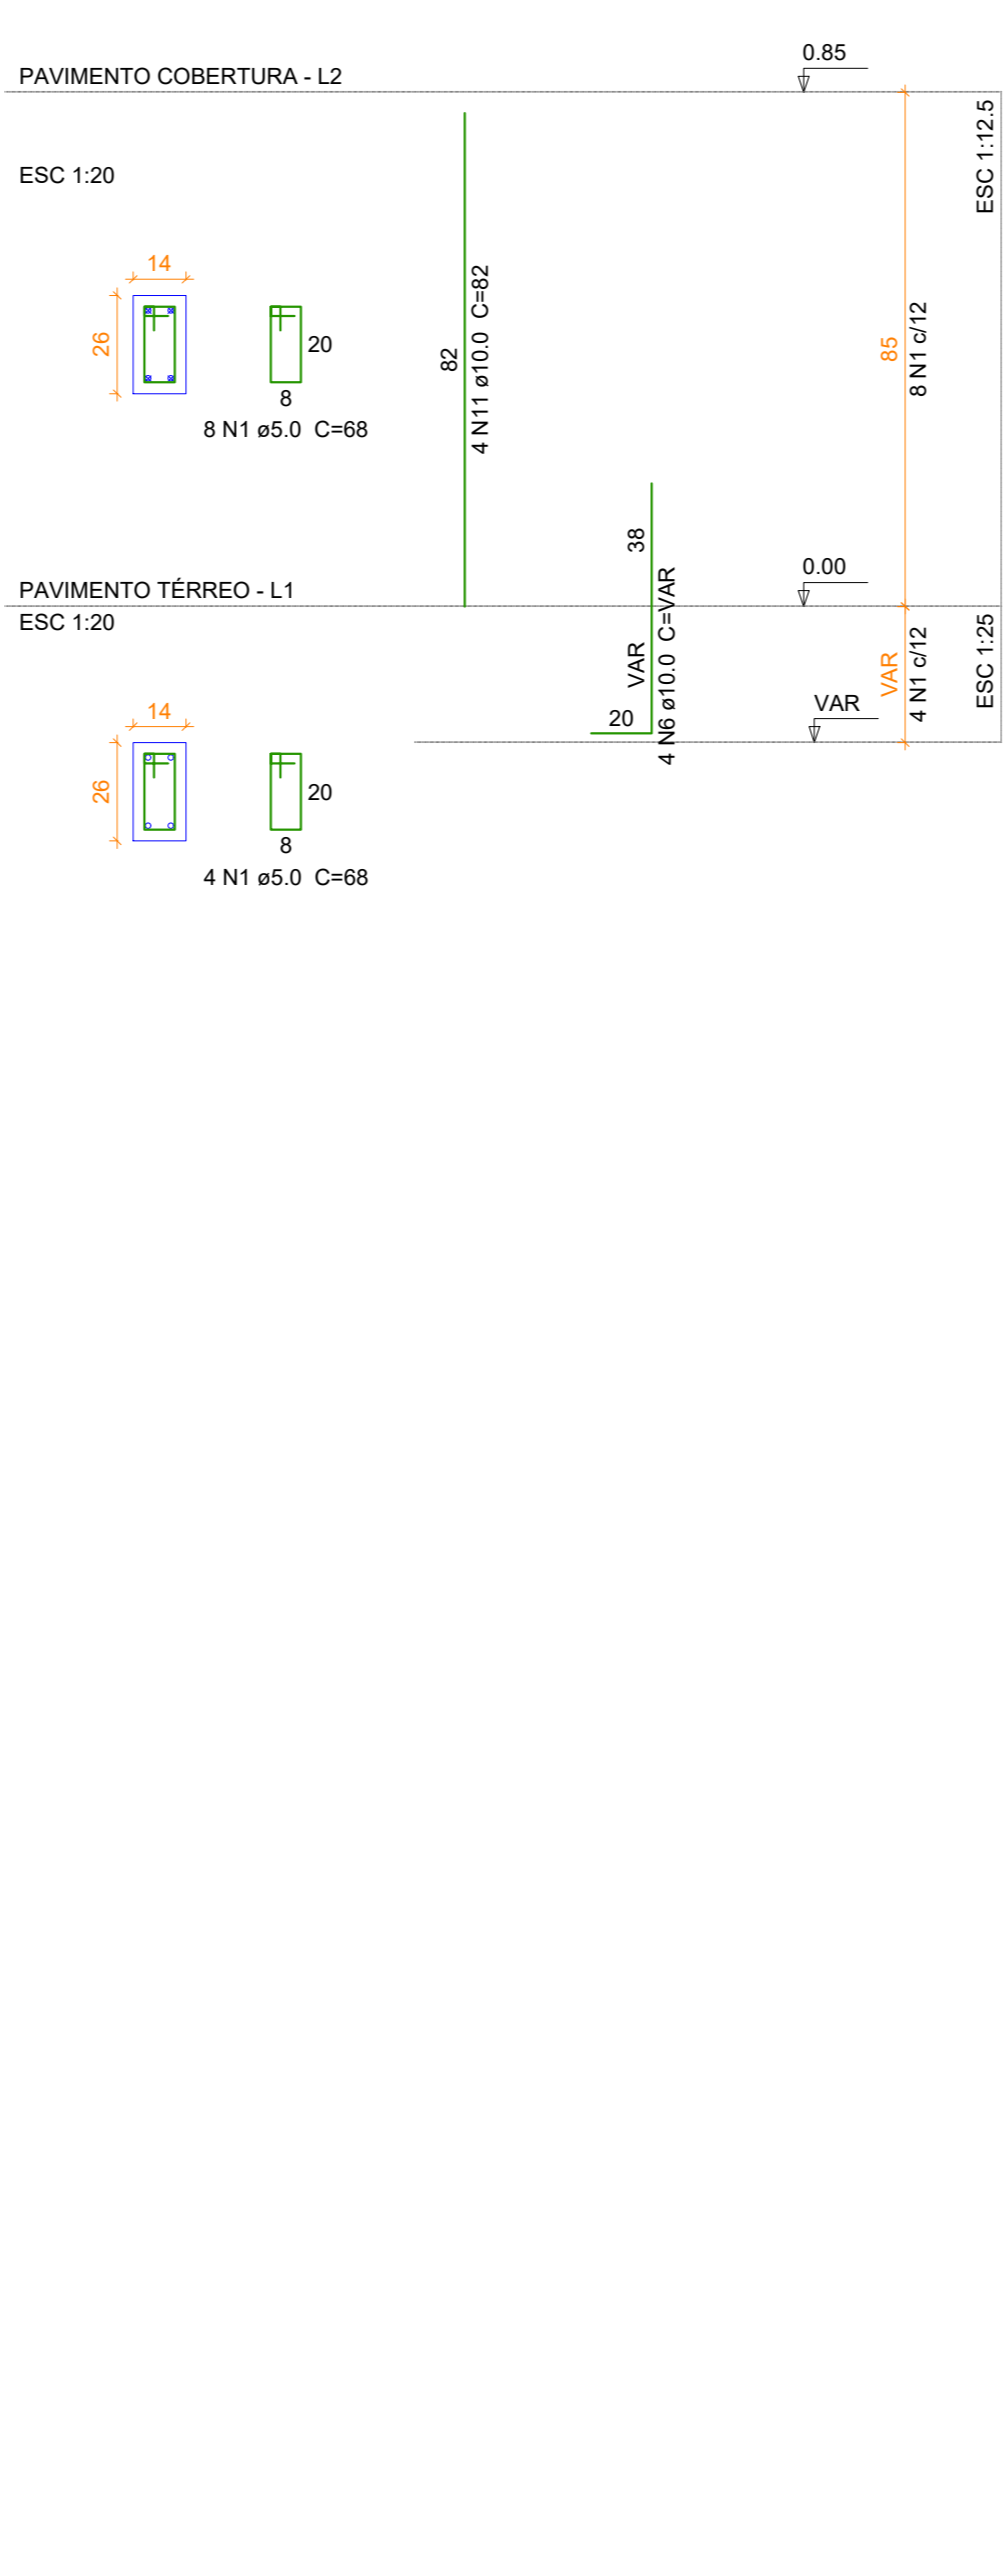


P43

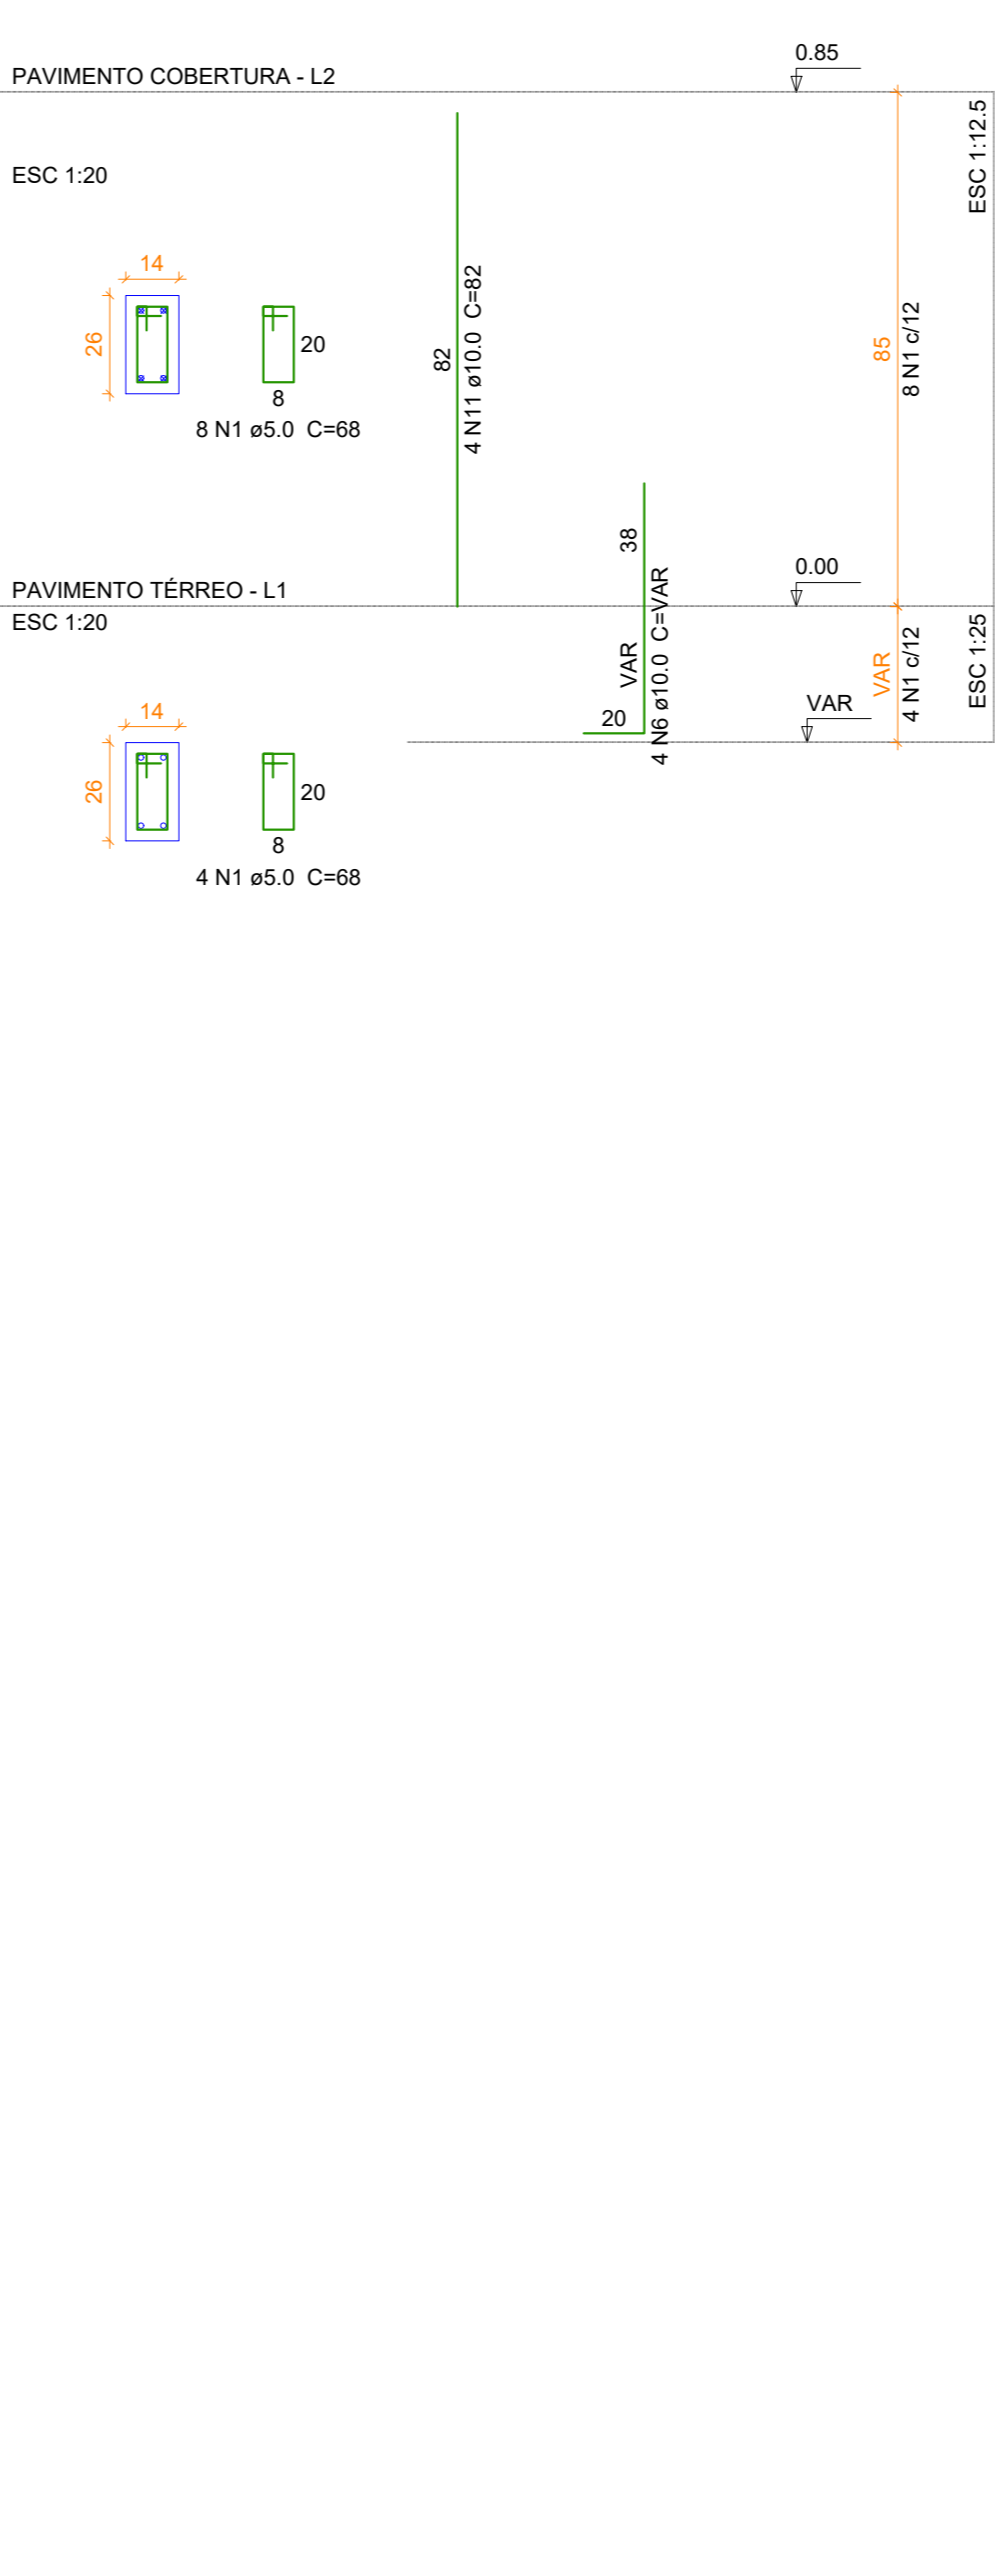


P44

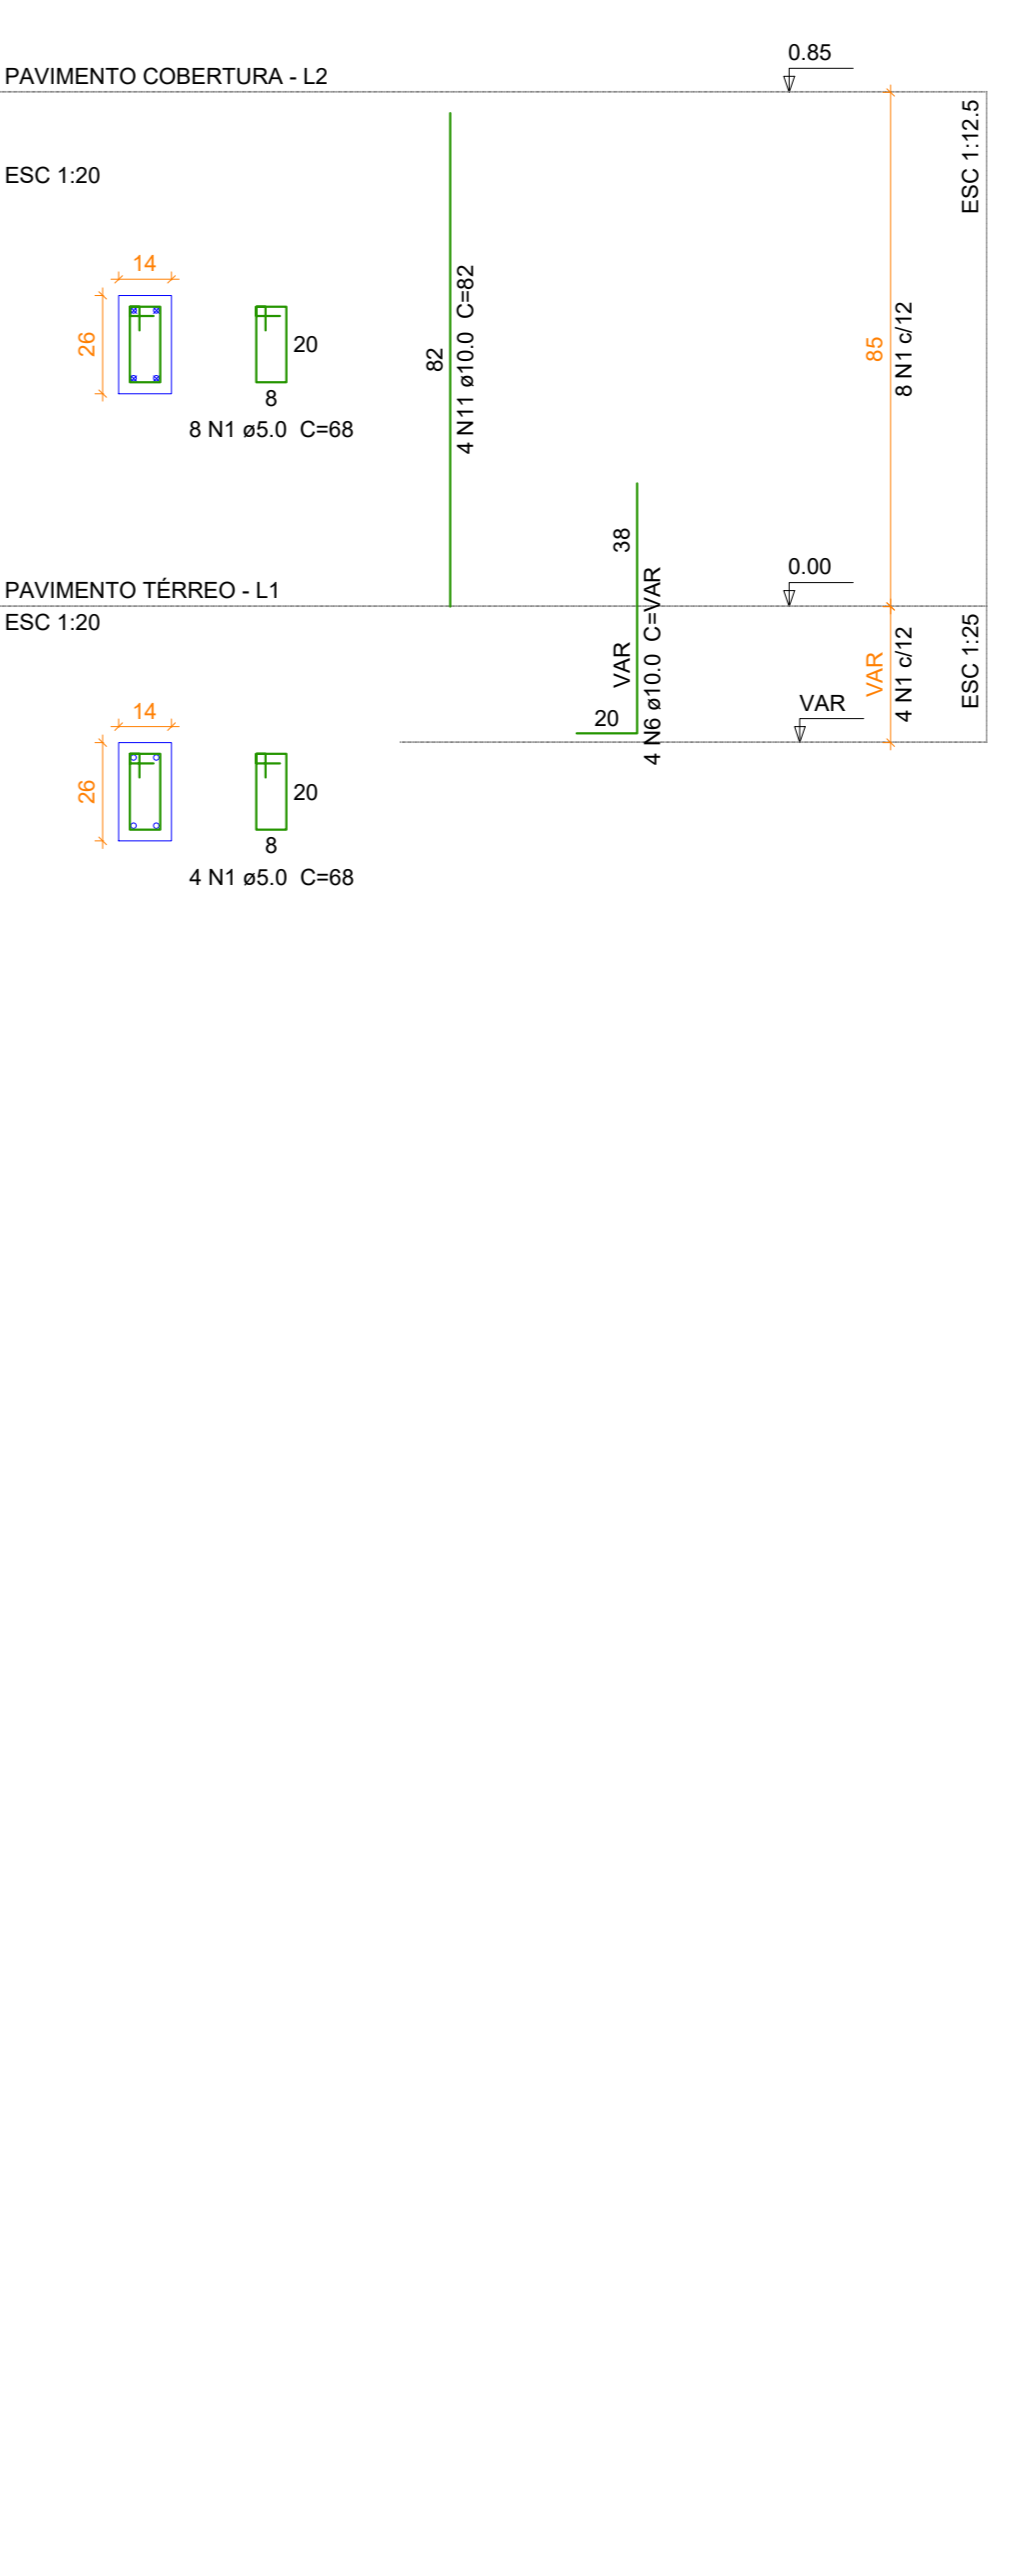


P45

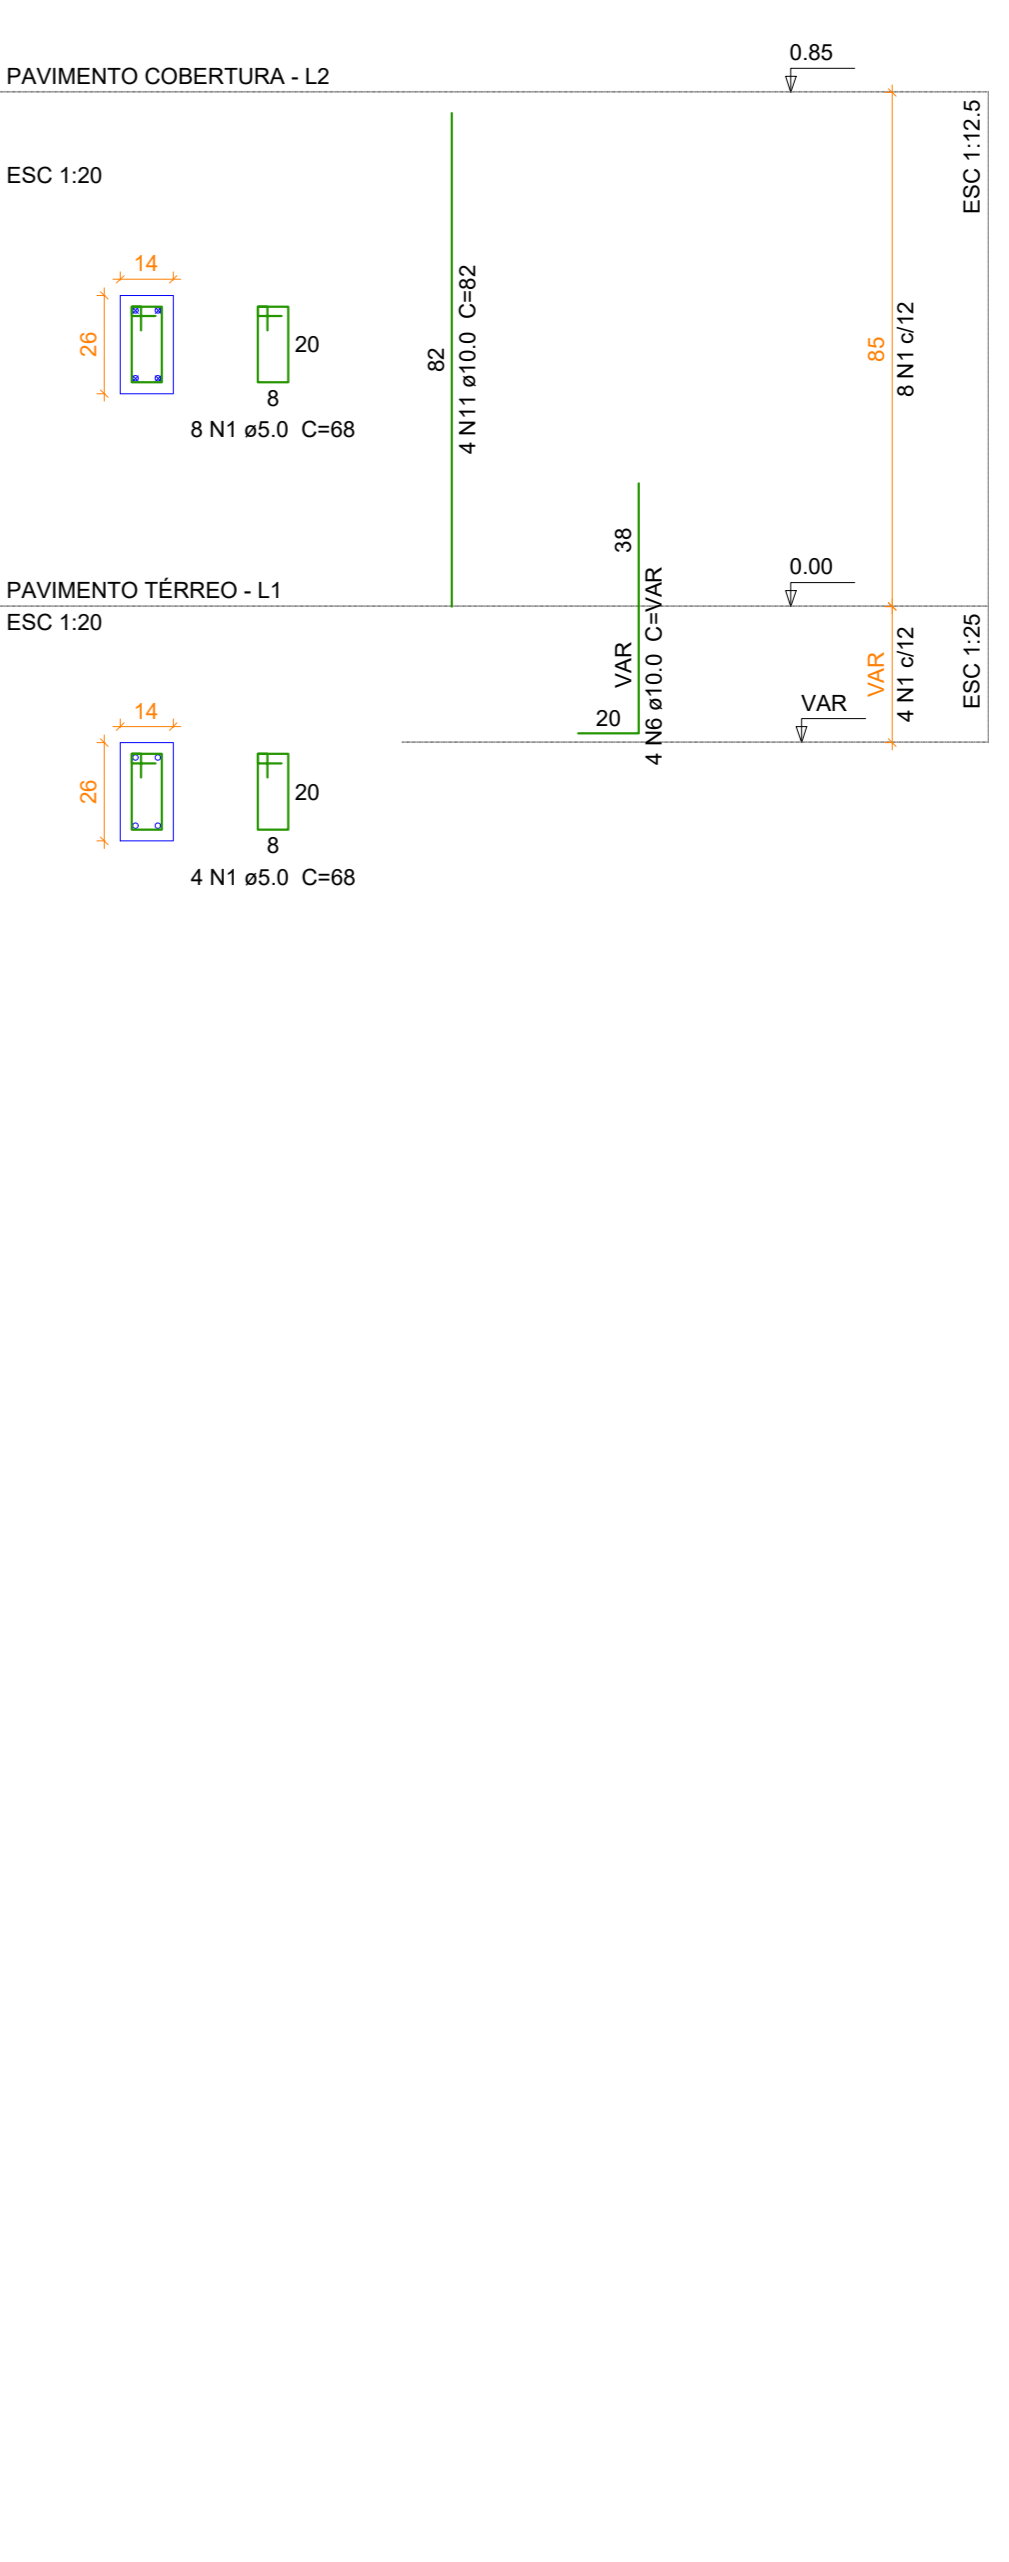


P46

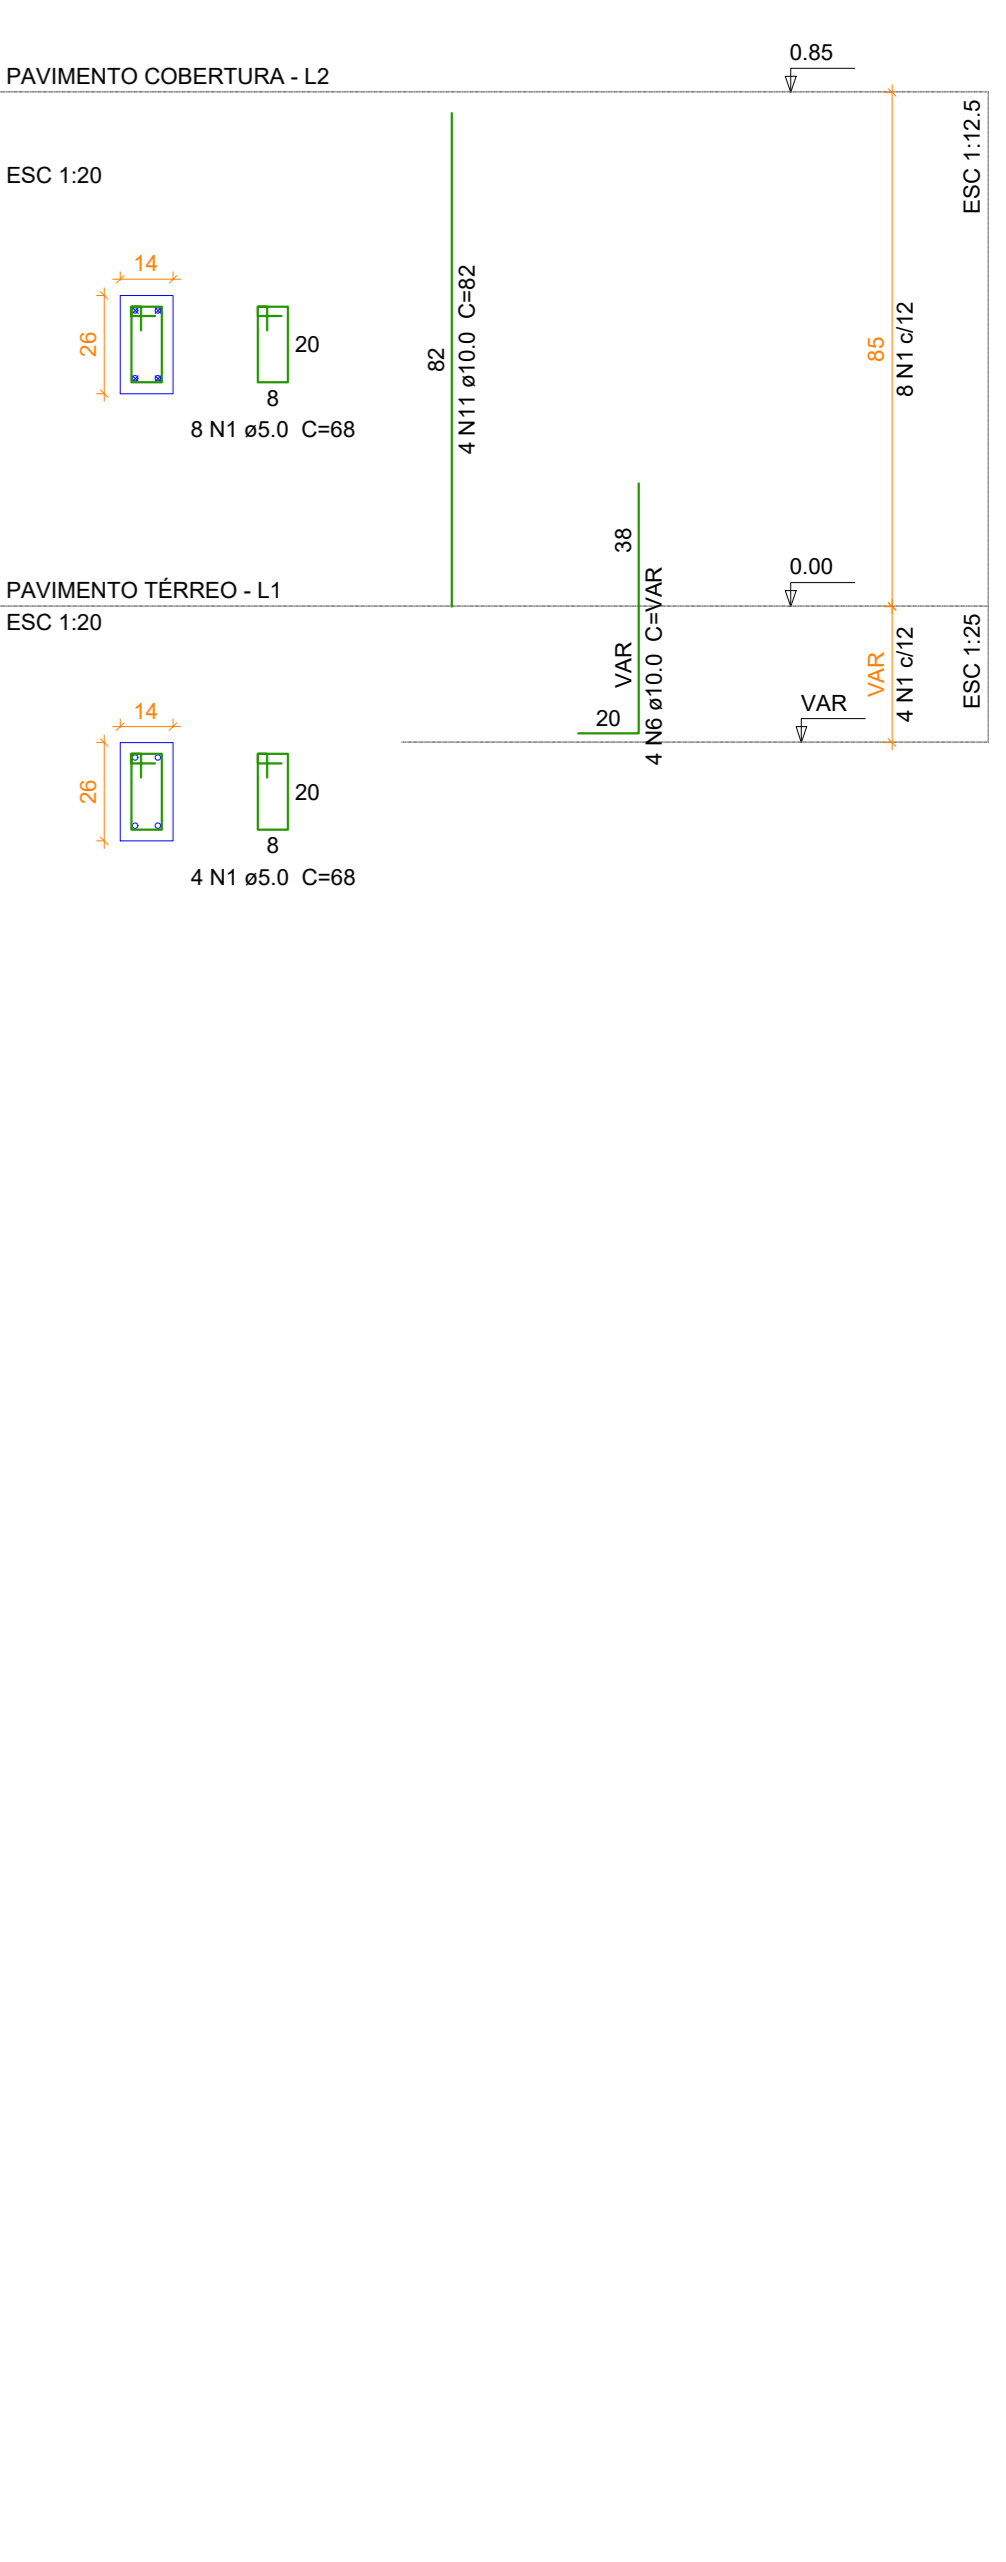


P47

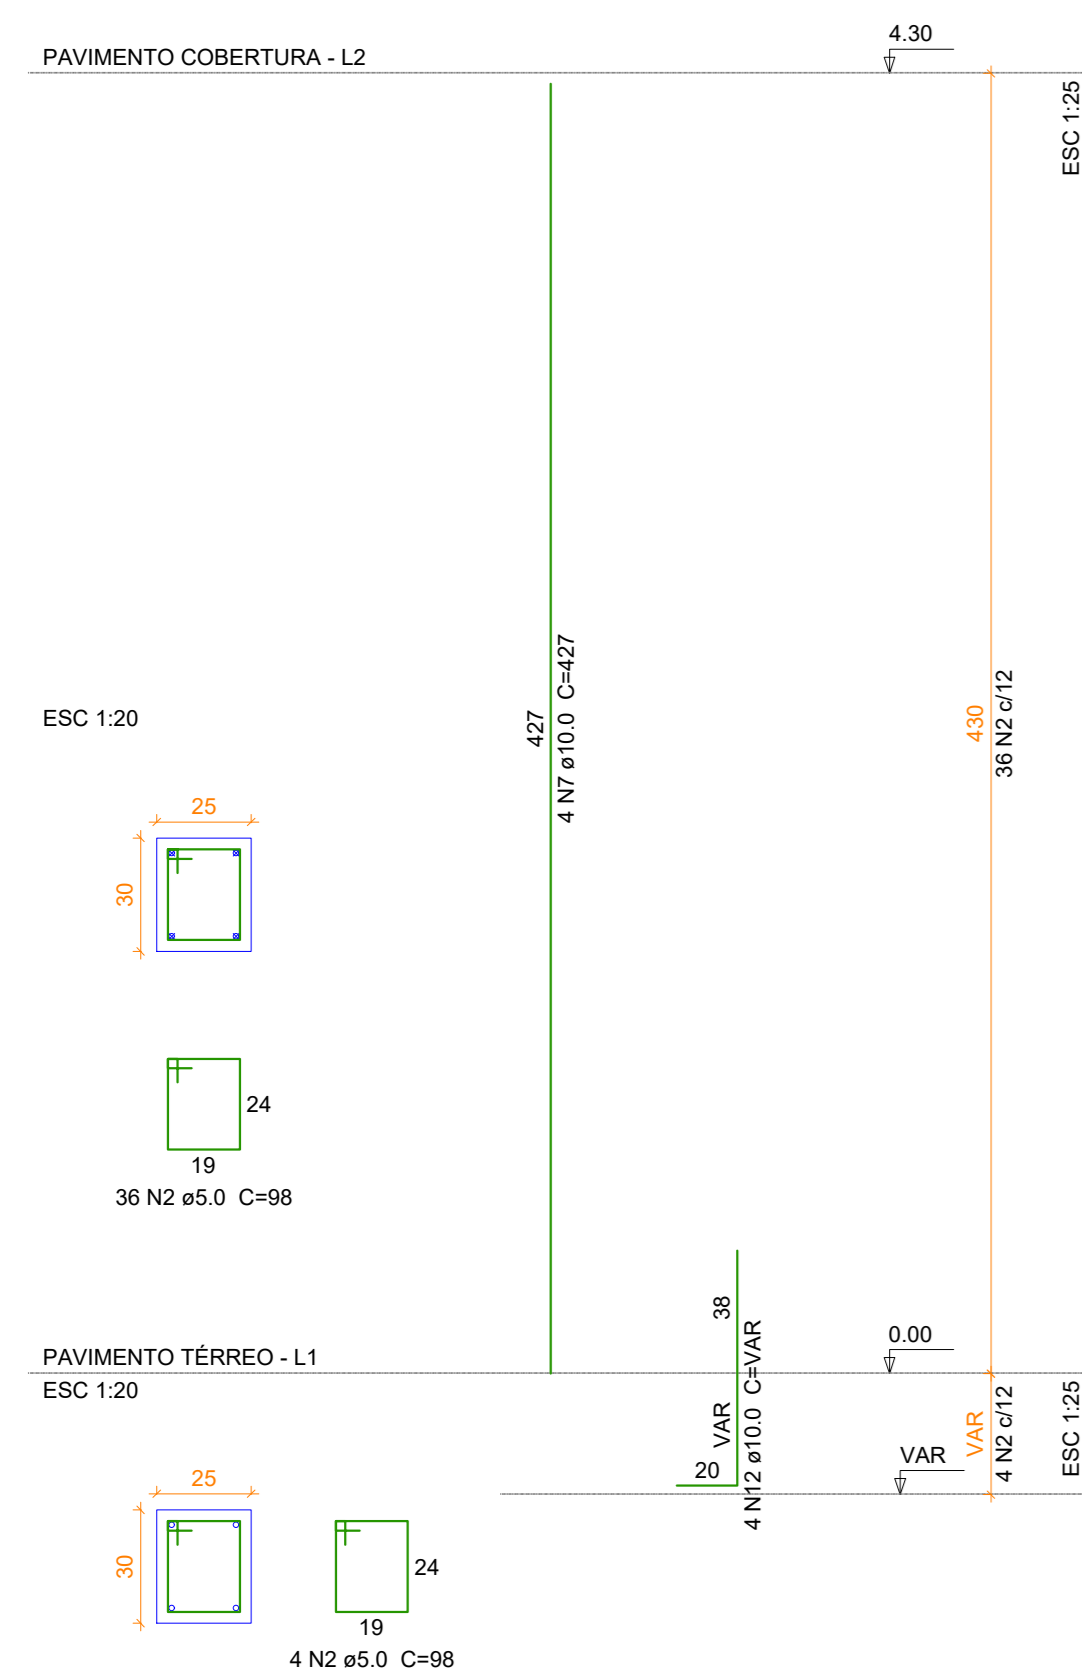


P48

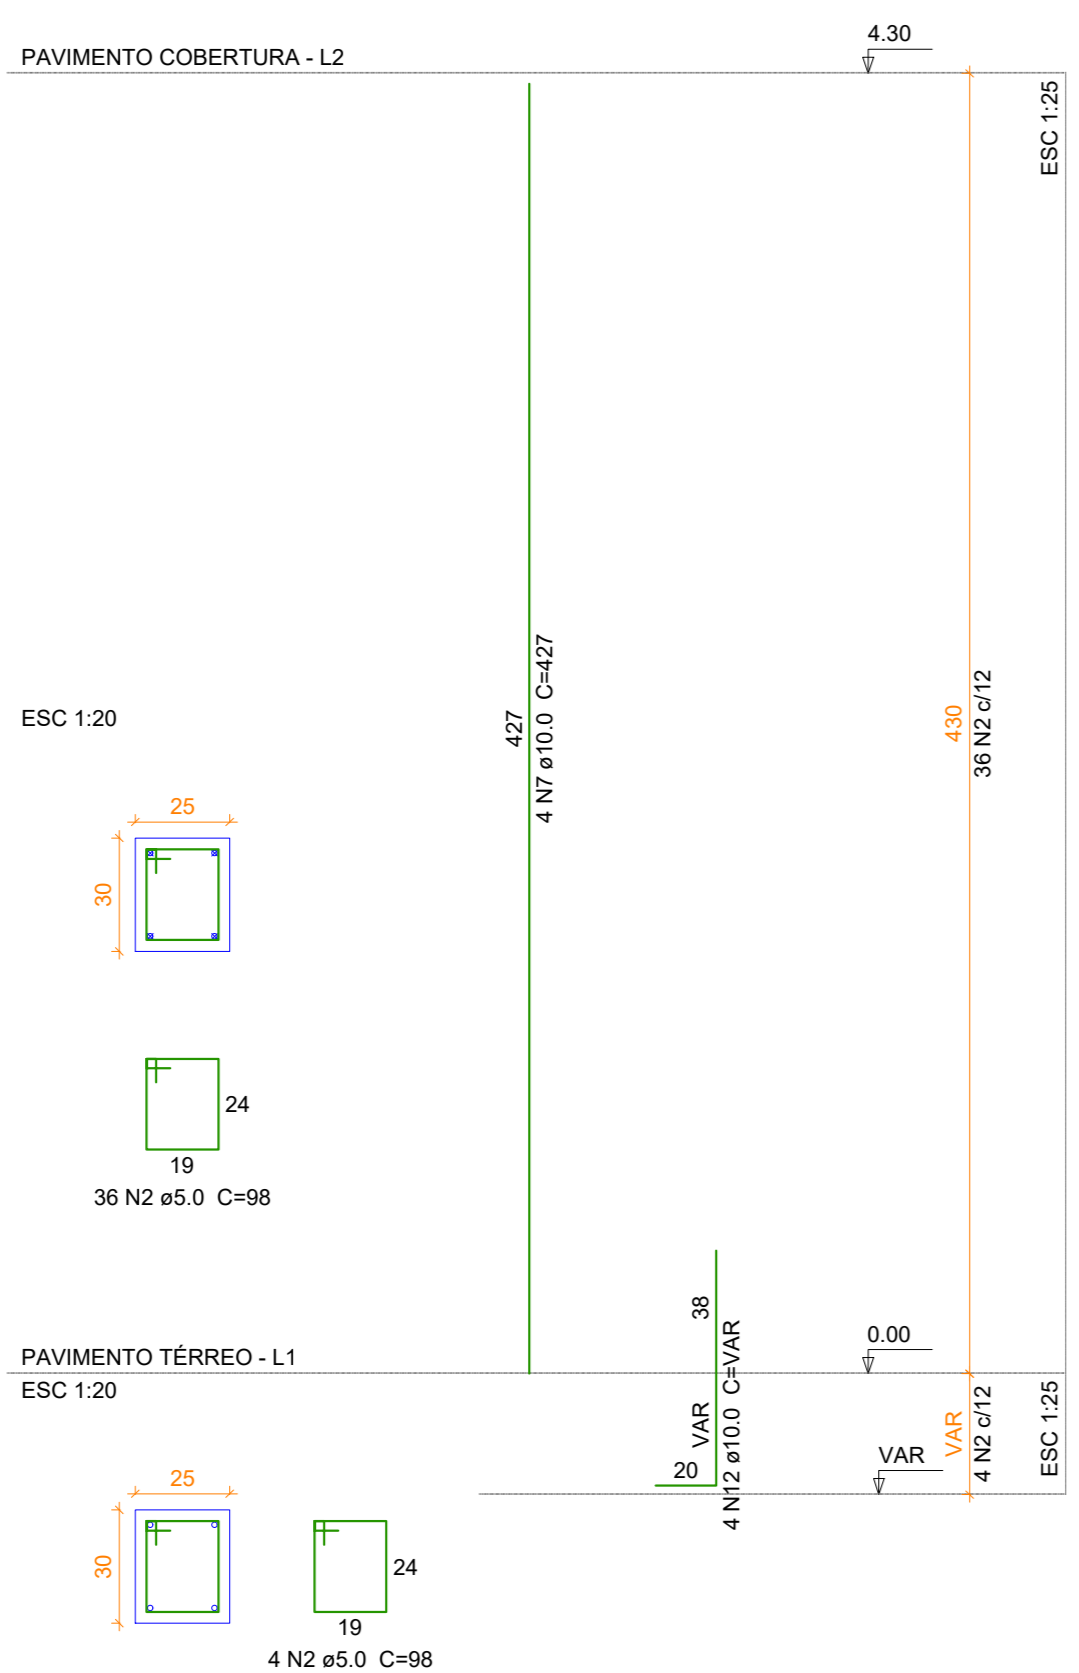


P49

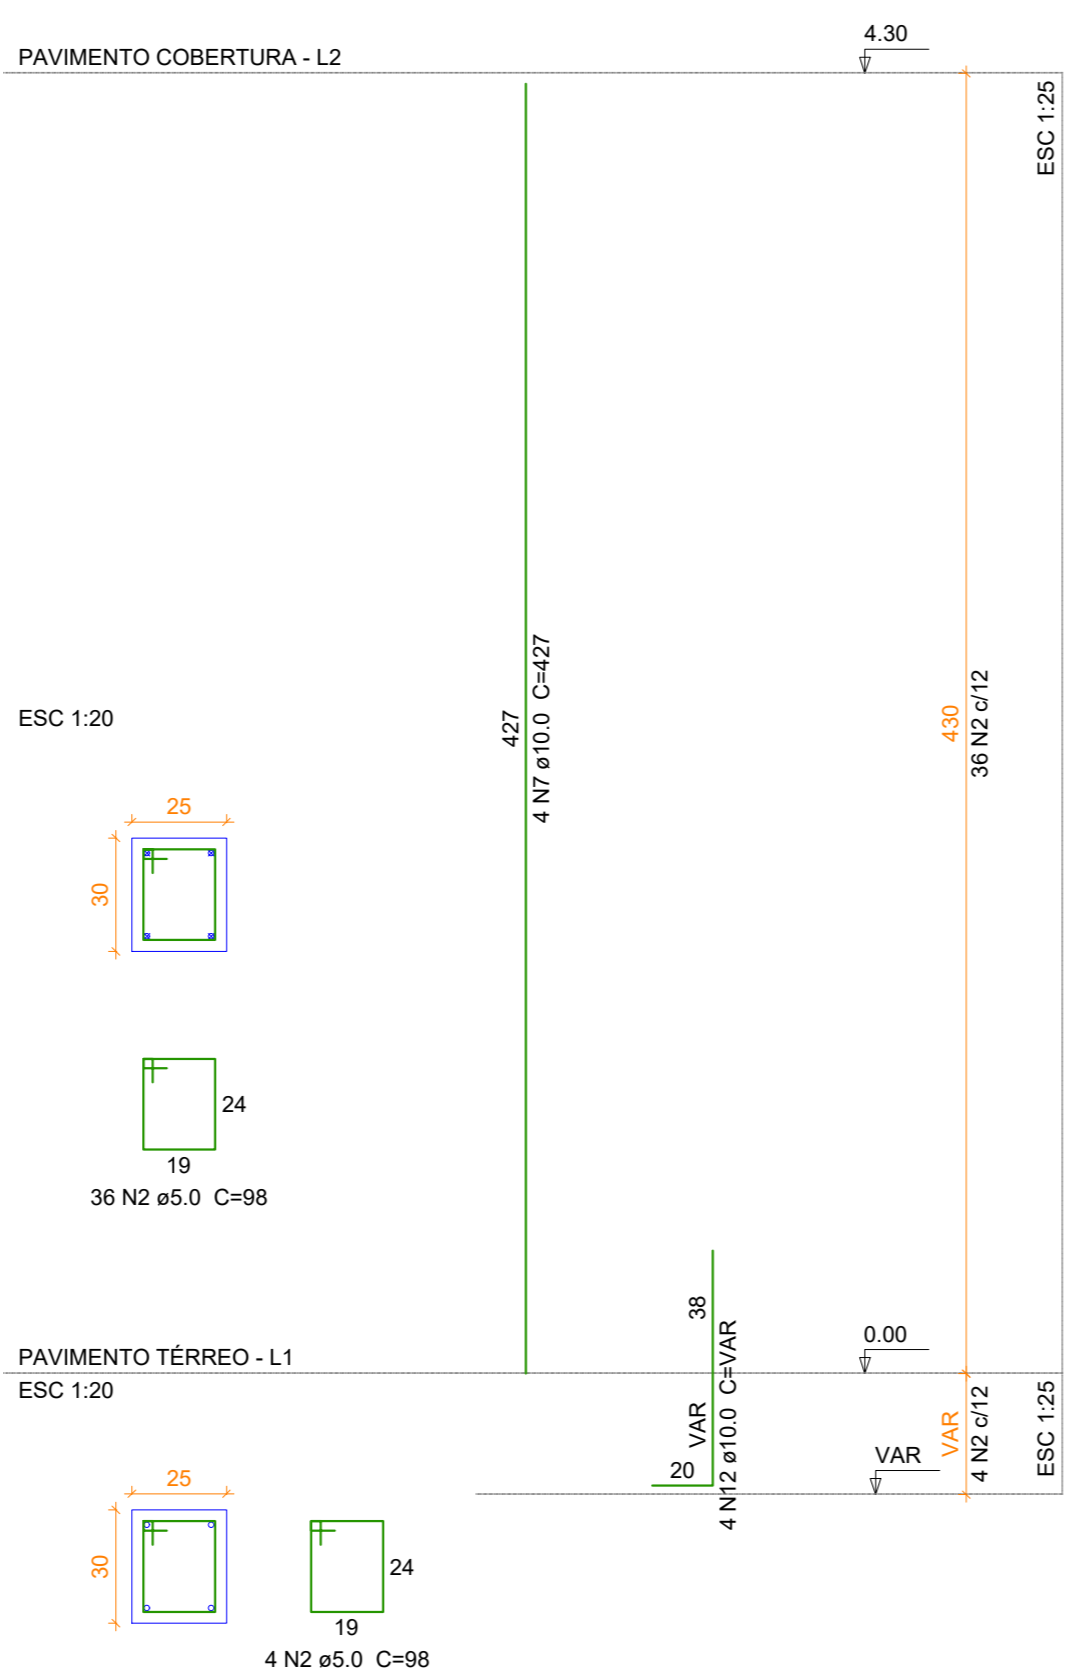


P50

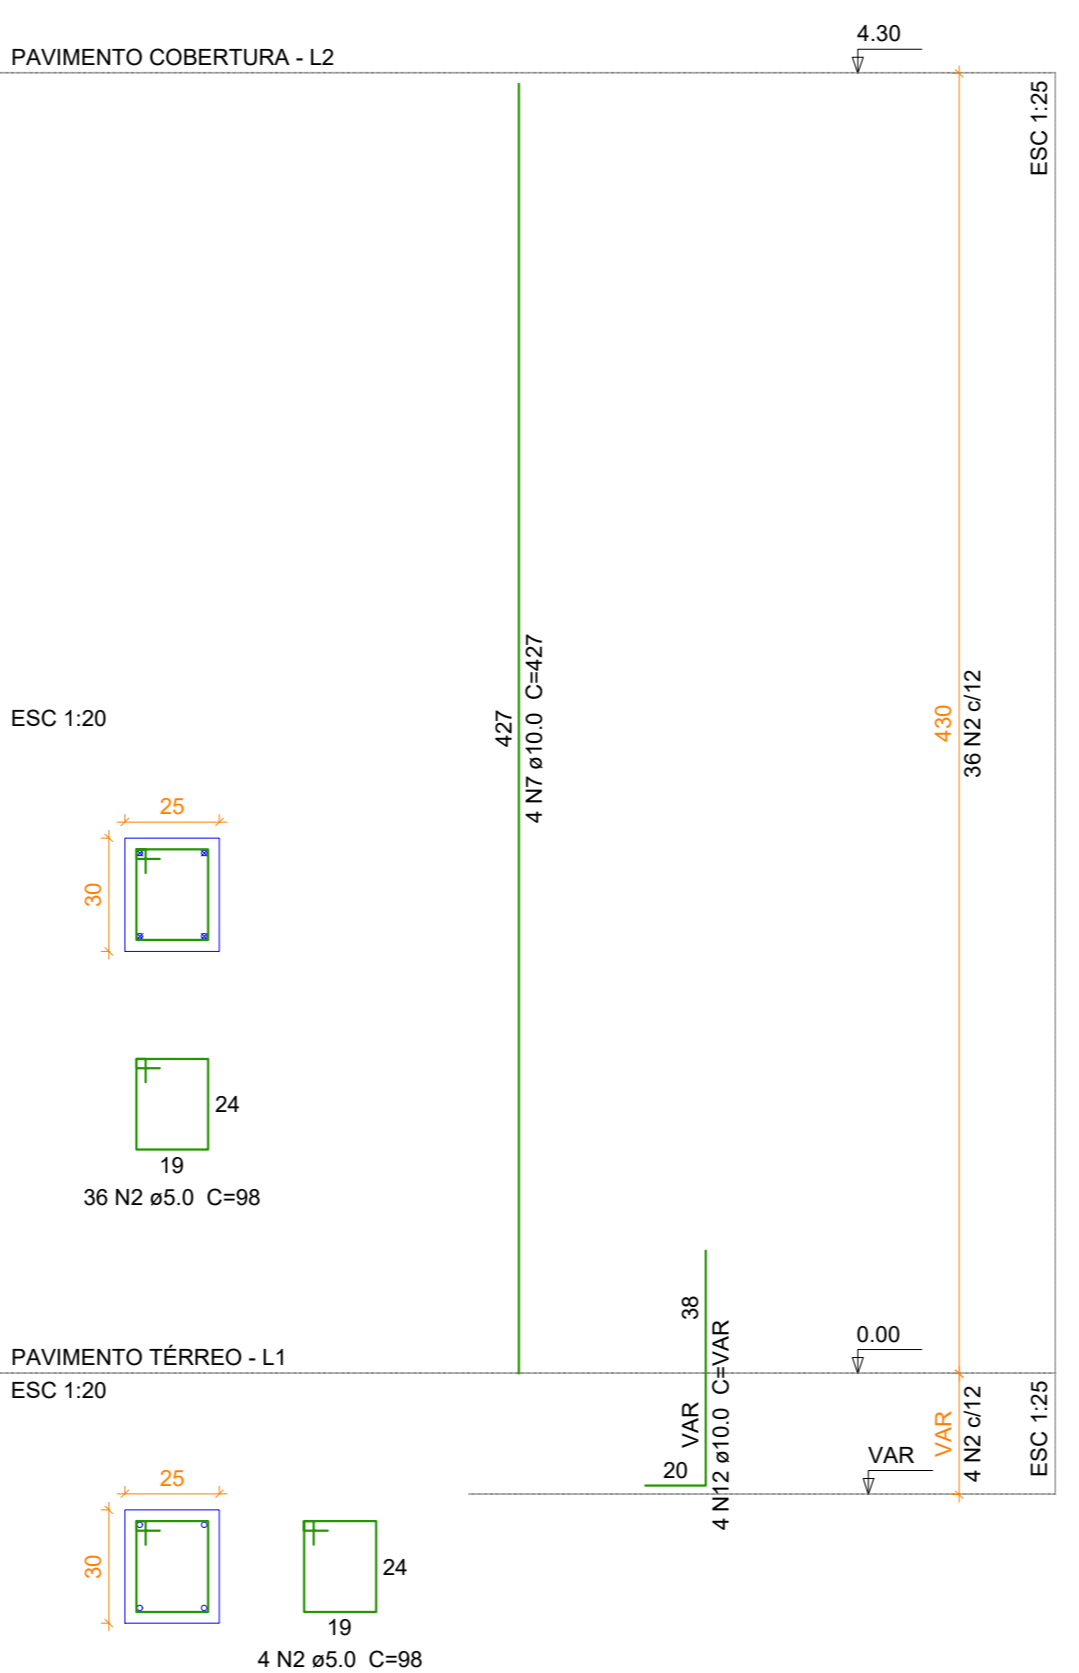


P51

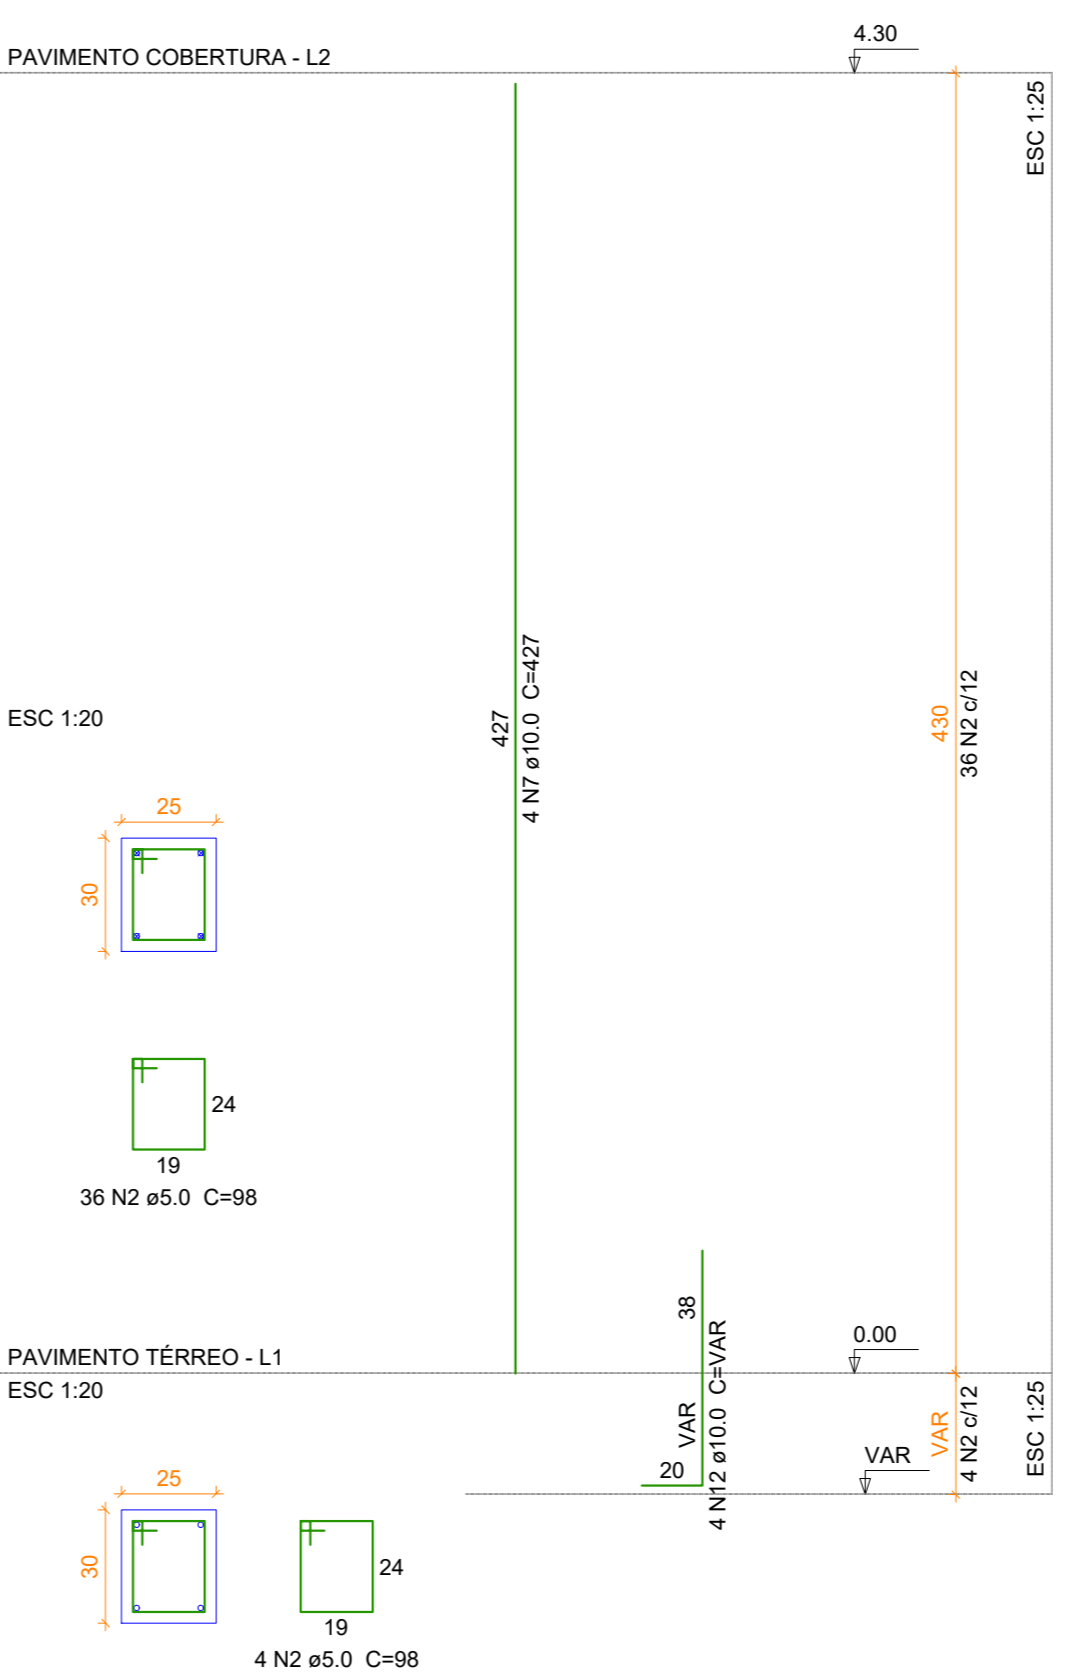

P52

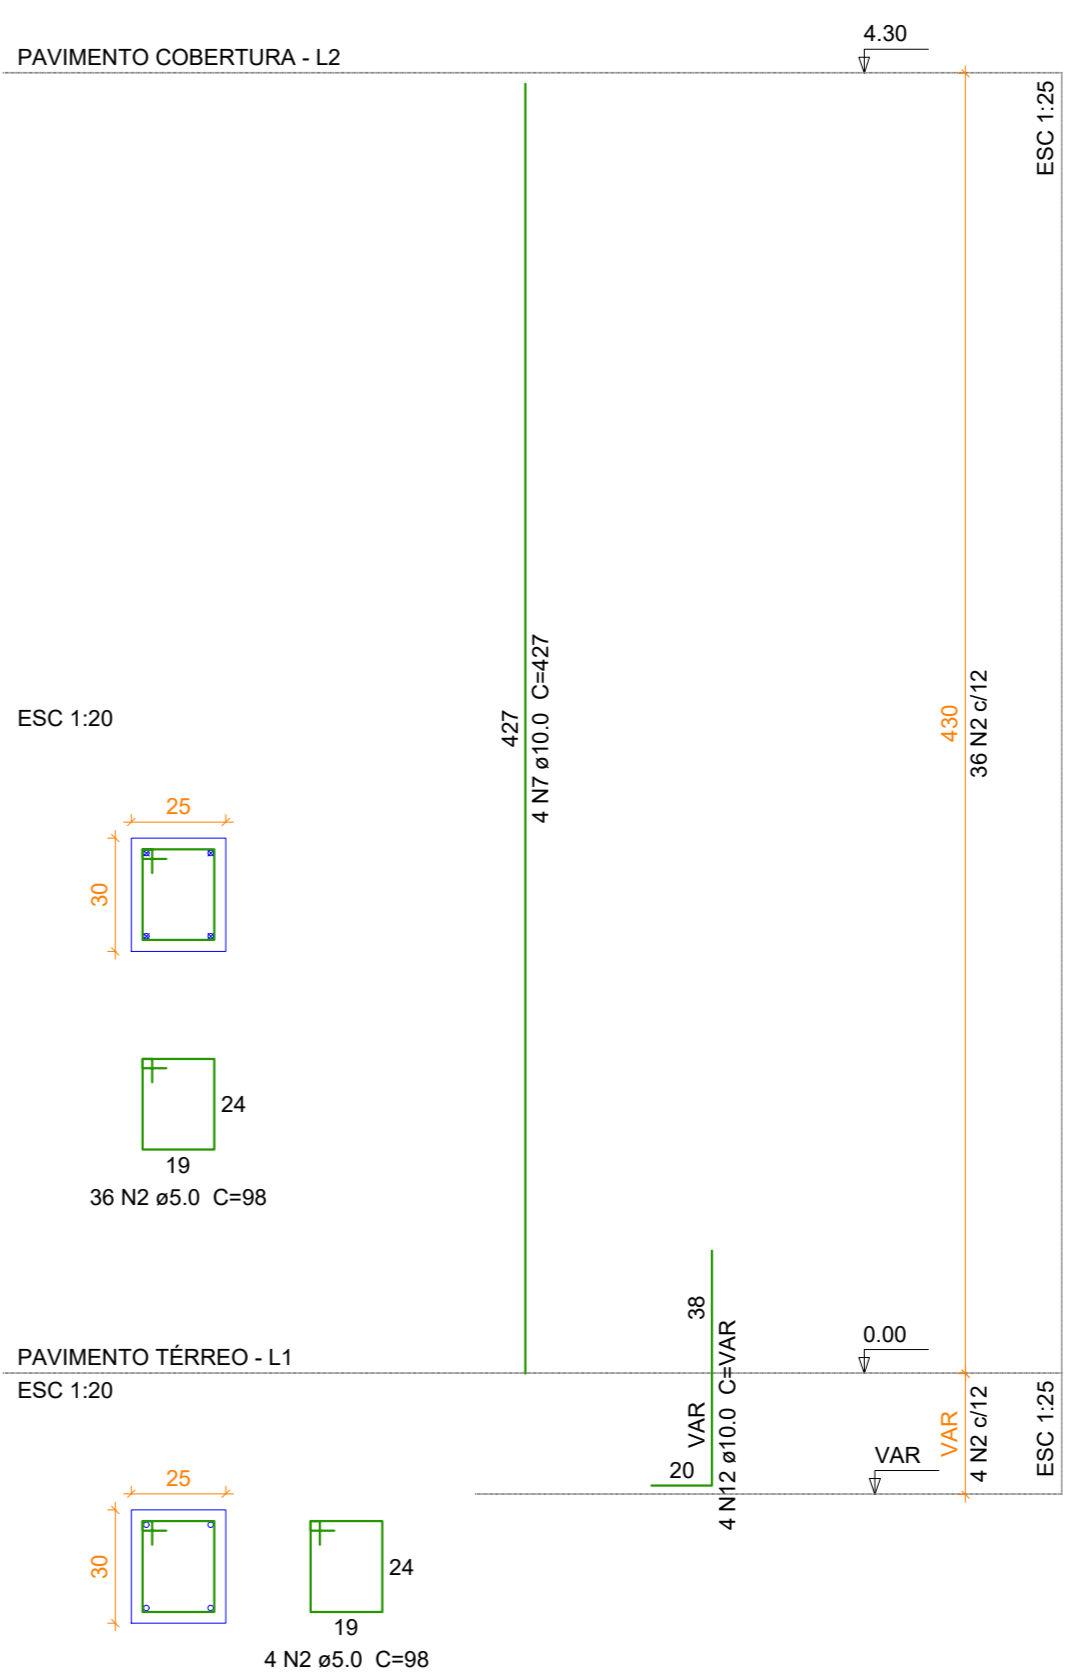

P53

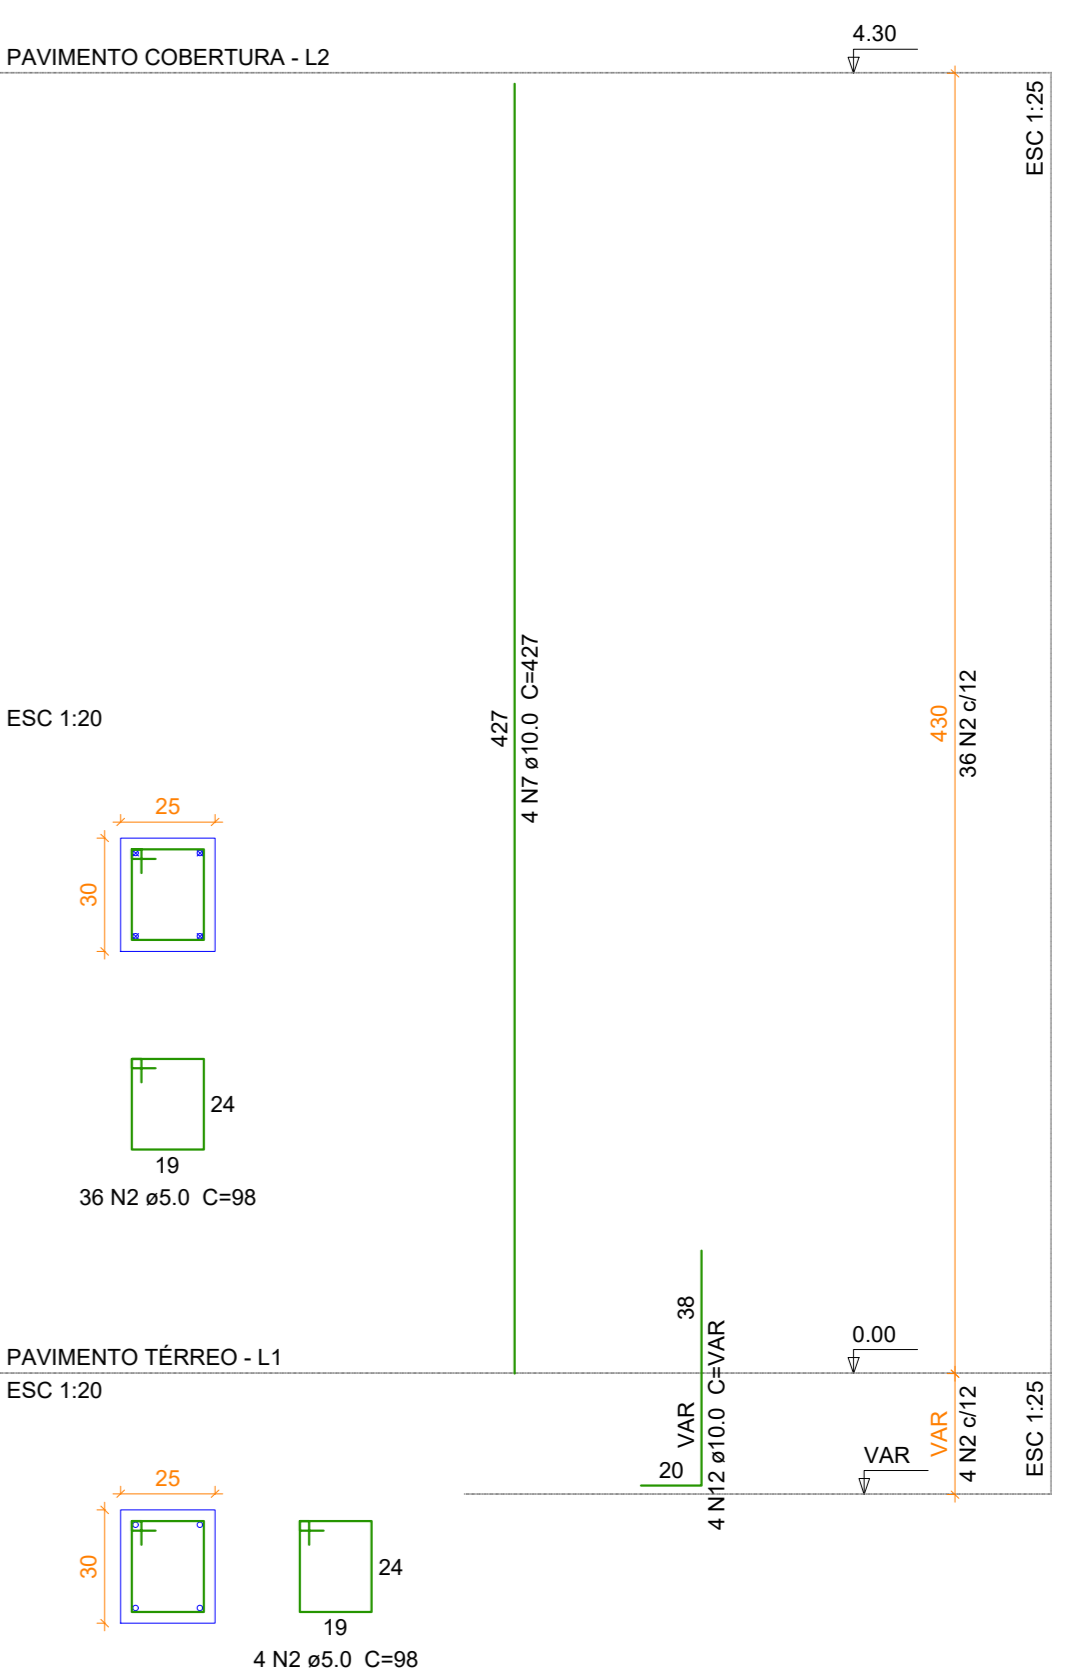

PROJETO ESTRUTURAL			
			
REFORMA E AMPLIAÇÃO DO CENTRO DE EVENTOS - SALÃO			
PROJETO: TRÊS BARRAS DO PARANÁ		DESENHO: CAMILA THEISEN	
CONTEÚDO: PRUMADA DE PILARES - 39 ao 53		DATA: JULHO/2025	
PROPOSTA: PREFEITURA MUNICIPAL DE TRÊS BARRAS DO PARANÁ		FOLHA: 16/18	
PREFEITURA MUNICIPAL DE TRÊS BARRAS DO PARANÁ CNPJ: 16.121.899/0001-68		CAMILA CRISTINA THEISEN ENG. CIVIL - CREA PR-166.639/0	