



LOCALIZAÇÃO LAGO TRÊS BARRAS

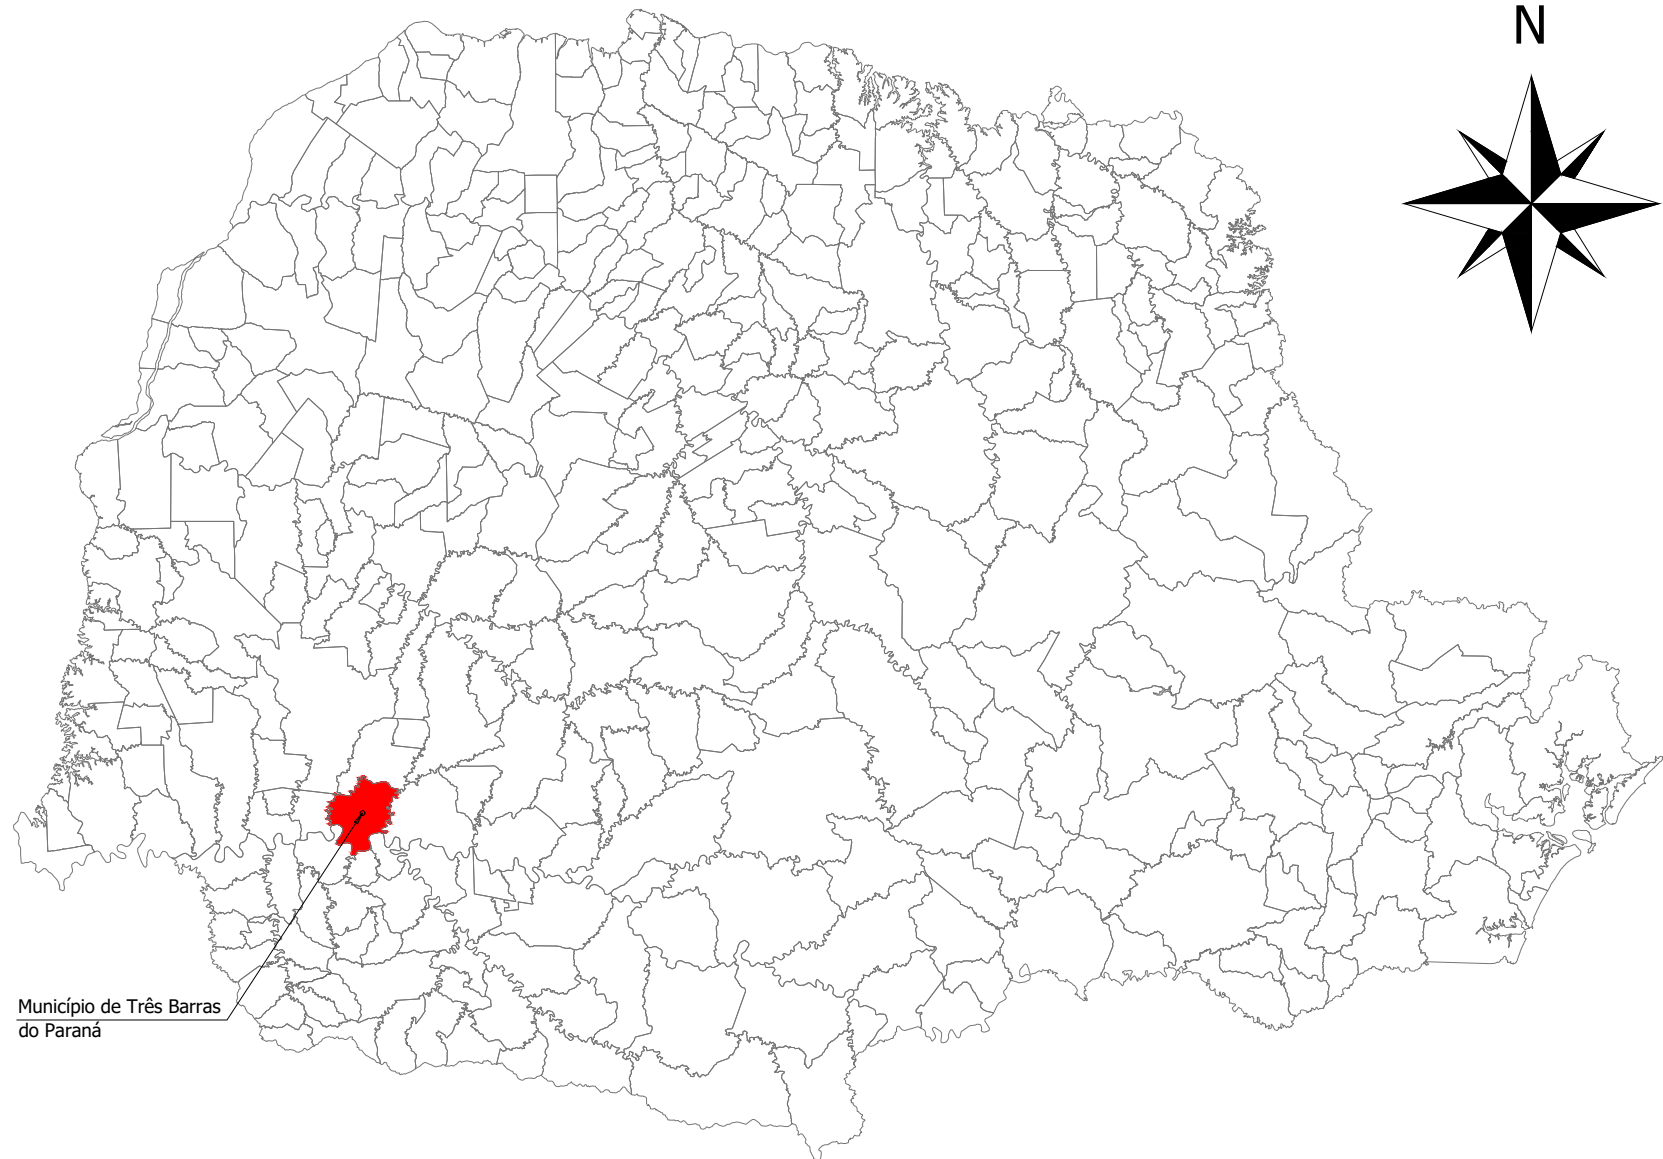

PLANTA DE LOCALIZAÇÃO DO MUNICÍPIO NO ESTADO
SEM ESCALA

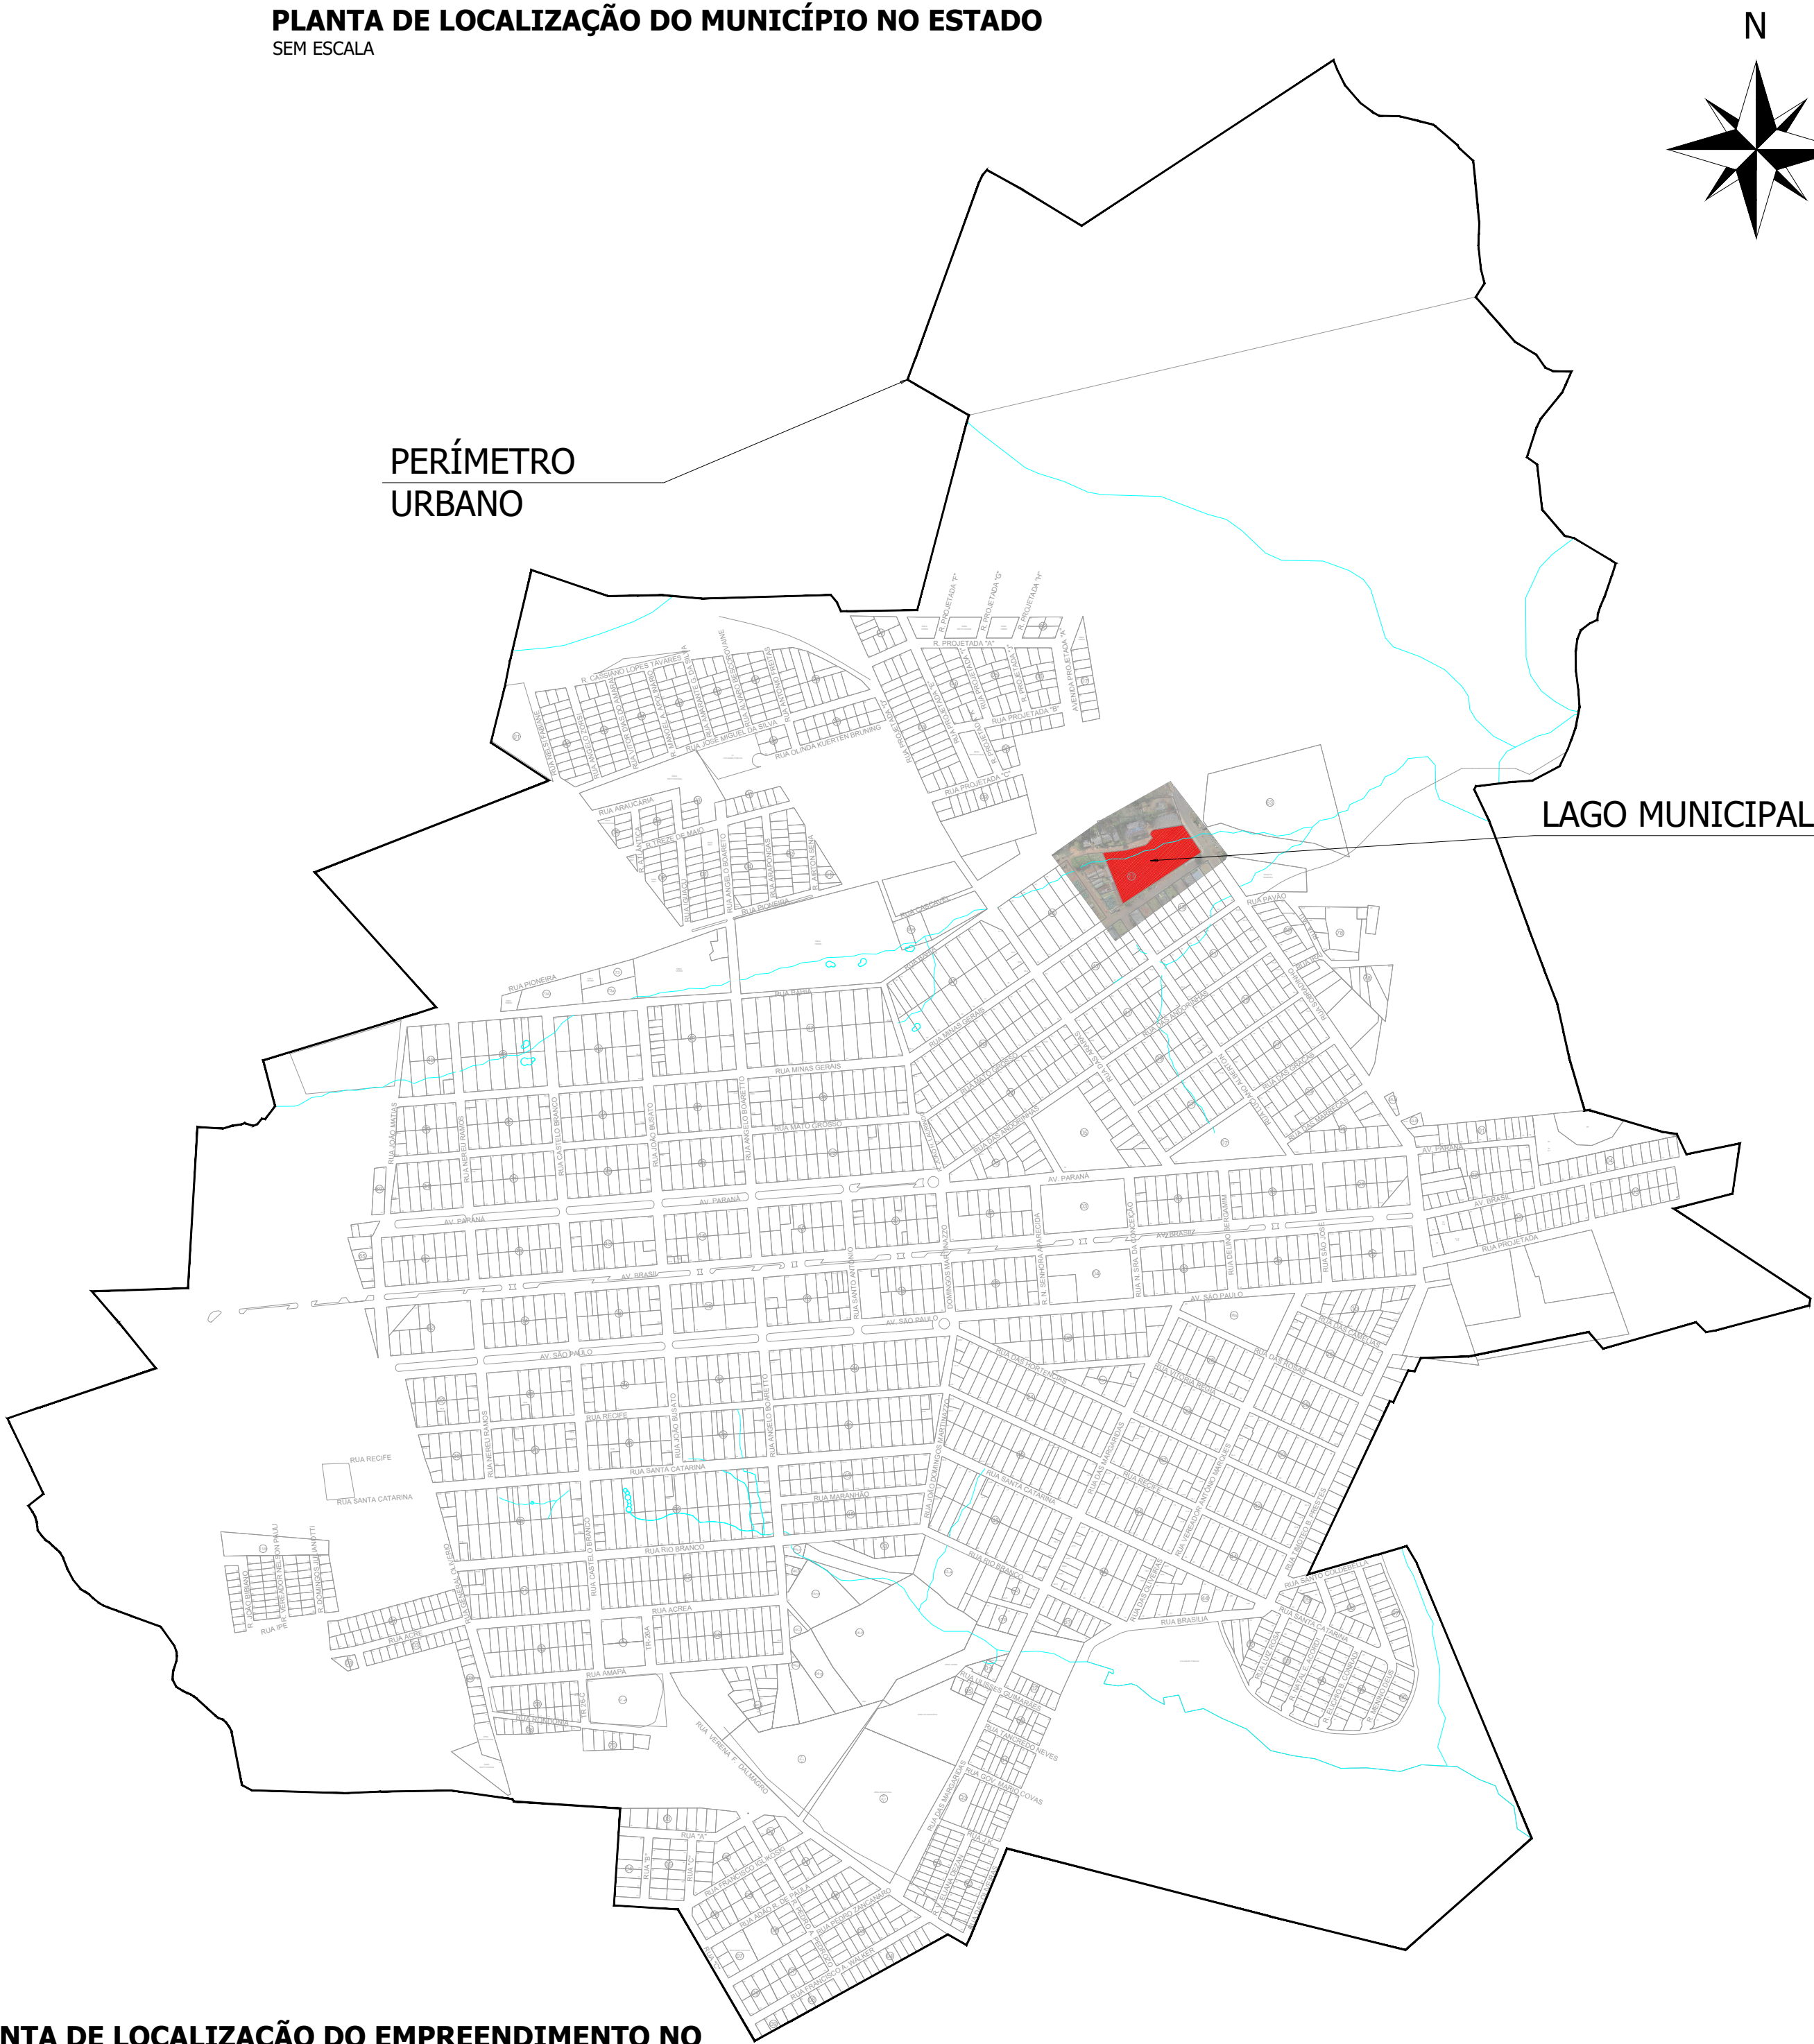

PERÍMETRO
URBANO

LAGO MUNICIPAL

REGISTRO DE REVISÕES		
REVISÃO	DATA	DESCRIÇÃO
EI	04/09/2025	EMIÇÃO INICIAL

RESPONSÁVEL PELO PROJETO:	PROPRIETÁRIO DA OBRA:	RESPONSÁVEL PELA EXECUÇÃO:
JOSCENEI TEREVINTO CREA PR 210342/D	MUNIC. DE TRÊS BARRAS DO PARANÁ CNPJ: 78.121.936/0001-68	

CARTILHAS E ANOTAÇÕES



MALT
ENGENHARIA

REVITALIZAÇÃO DO LAGO MUNICIPAL

PROPRIETÁRIO:	CNPJ:
MUNICÍPIO DE TRÊS BARRAS DO PARANÁ	78.121.936/0001-68

RESPONSÁVEL TÉCNICO:	CO-RESPONSÁVEL TÉCNICO:
JOSCENEI TEREVINTO - CREA PR 210342/D	GABRIELA DA ROSA DE SOUZA - CAU A300074-5

ENDEREÇO:
ESQUINA DA RODOVIA PR 471 COM A RUA MINAS GERAIS, TRÊS BARRAS DO PARANÁ - PR

CONTEÚDO DA PRANCHA:
PLANTA DE LOCALIZAÇÃO DO MUNICÍPIO; PLANTA DE LOCALIZAÇÃO DO EMPREENDIMENTO.

ESCALA UTILIZADA:	REVISÃO:
INDICADA	EMIÇÃO INICIAL
ÁREA:	DATA:
8.180,77m²	04/09/2025

LOCALIZAÇÃO

FOLHA:

01/01

PLANTA DE LOCALIZAÇÃO DO EMPREENDIMENTO NO
PERÍMETRO URBANO DO MUNCÍPIO
ESCALA: 1:7.500