R:\REVITAL_LAGO_TRP.rvt

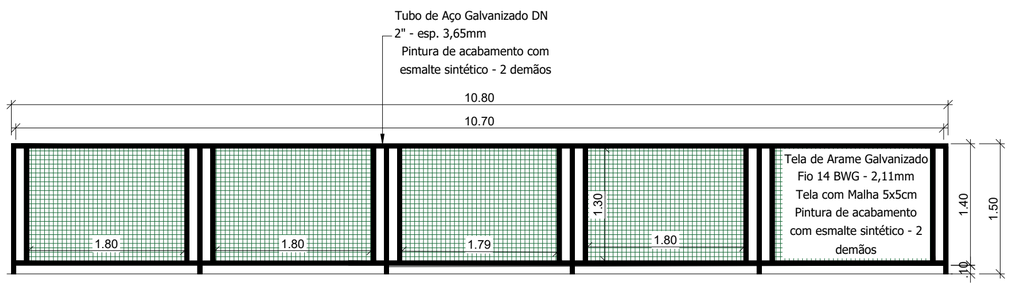

DETALHE 06 - VISTA FRONTAL - ALAMBRADO

ESCALA: 1:50

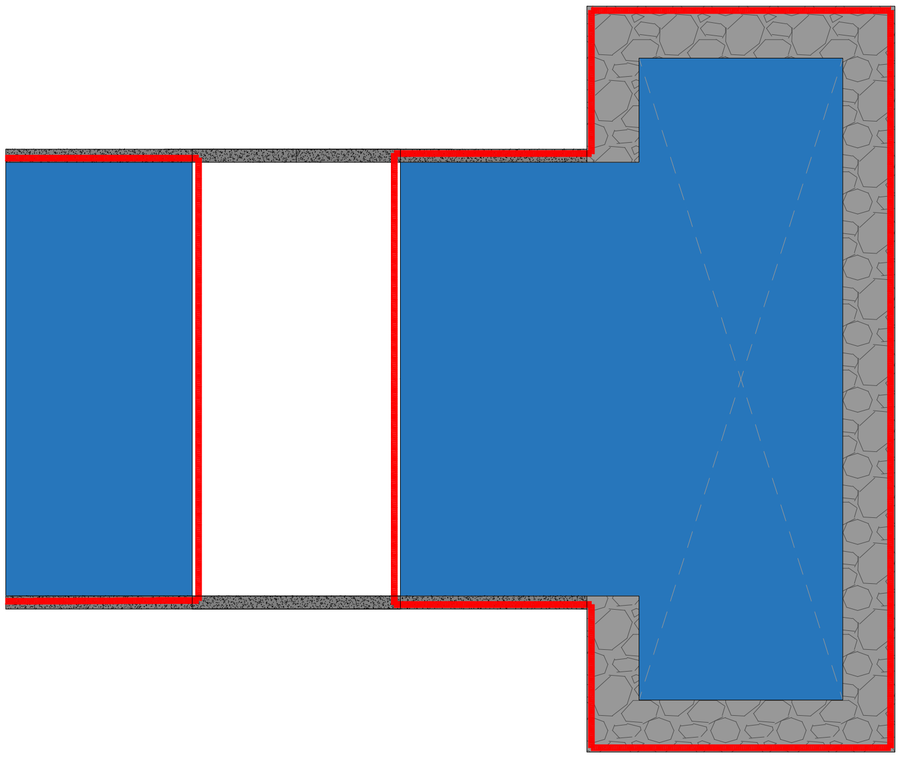

02 Vista 02

01 Vista 01

DETALHE 07- VISTA SUPERIOR - ALAMBRADO

ESCALA: 1:50

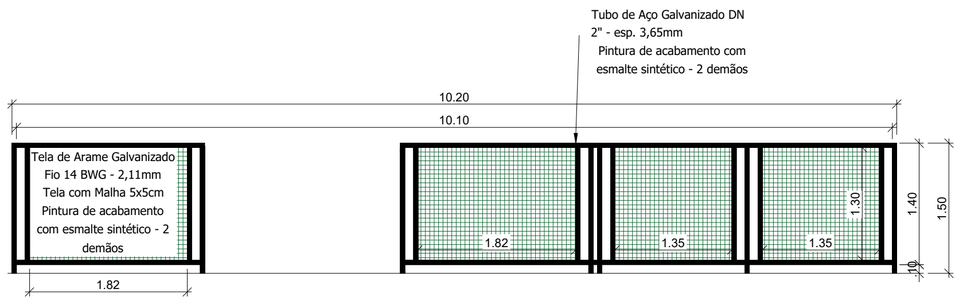

DETALHE 07- VISTA 01 - ALAMBRADO

ESCALA: 1:50

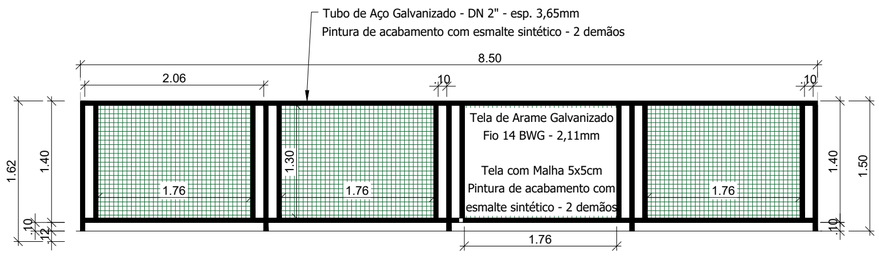

DETALHE 07- VISTA 02 - ALAMBRADO

ESCALA: 1:50

REGISTRO DE REVISÕES

REVISÃO	DATA	DESCRIÇÃO
EI	05/09/2025	EMISSÃO INICIAL

RESPONSÁVEL PELO PROJETO:
JOSCENEI TEREBINTO:09688991961
JOSCENEI TEREBINTO
CREA PR 210342/D

PROPRIETÁRIO DA OBRA:
MUNIC. DE TRÊS BARRAS DO PARANÁ
CNPJ: 78.121.936/0001-68

RESPONSÁVEL PELA EXECUÇÃO:

CARIMBOS E ANOTAÇÕES

MALT ENGENHARIA

REVITALIZAÇÃO DO LAGO MUNICIPAL

PROPRIETÁRIO: MUNICÍPIO DE TRÊS BARRAS DO PARANÁ
CNPJ: 78.121.936/0001-68

RESPONSÁVEL TÉCNICO: JOSCENEI TEREBINTO - CREA PR 210342/D
CO-RESPONSÁVEL TÉCNICO: GABRIELA DA ROSA DE SOUZA - CAU A300074-5

ENDEREÇO: ESQUINA DA RUA SOBRADINHO COM A RUA MINAS GERAIS, TRÊS BARRAS DO PARANÁ - PR

CONTEÚDO DA PRANCHA: DETALHE 6 E 7: ALAMBRADOS.

URBANÍSTICO

ESCALA UTILIZADA: INDICADA
REVISÃO: EMISSÃO INICIAL
ÁREA: 8.180,77m²
DATA: 05/09/2025

FOLHA: 09/09