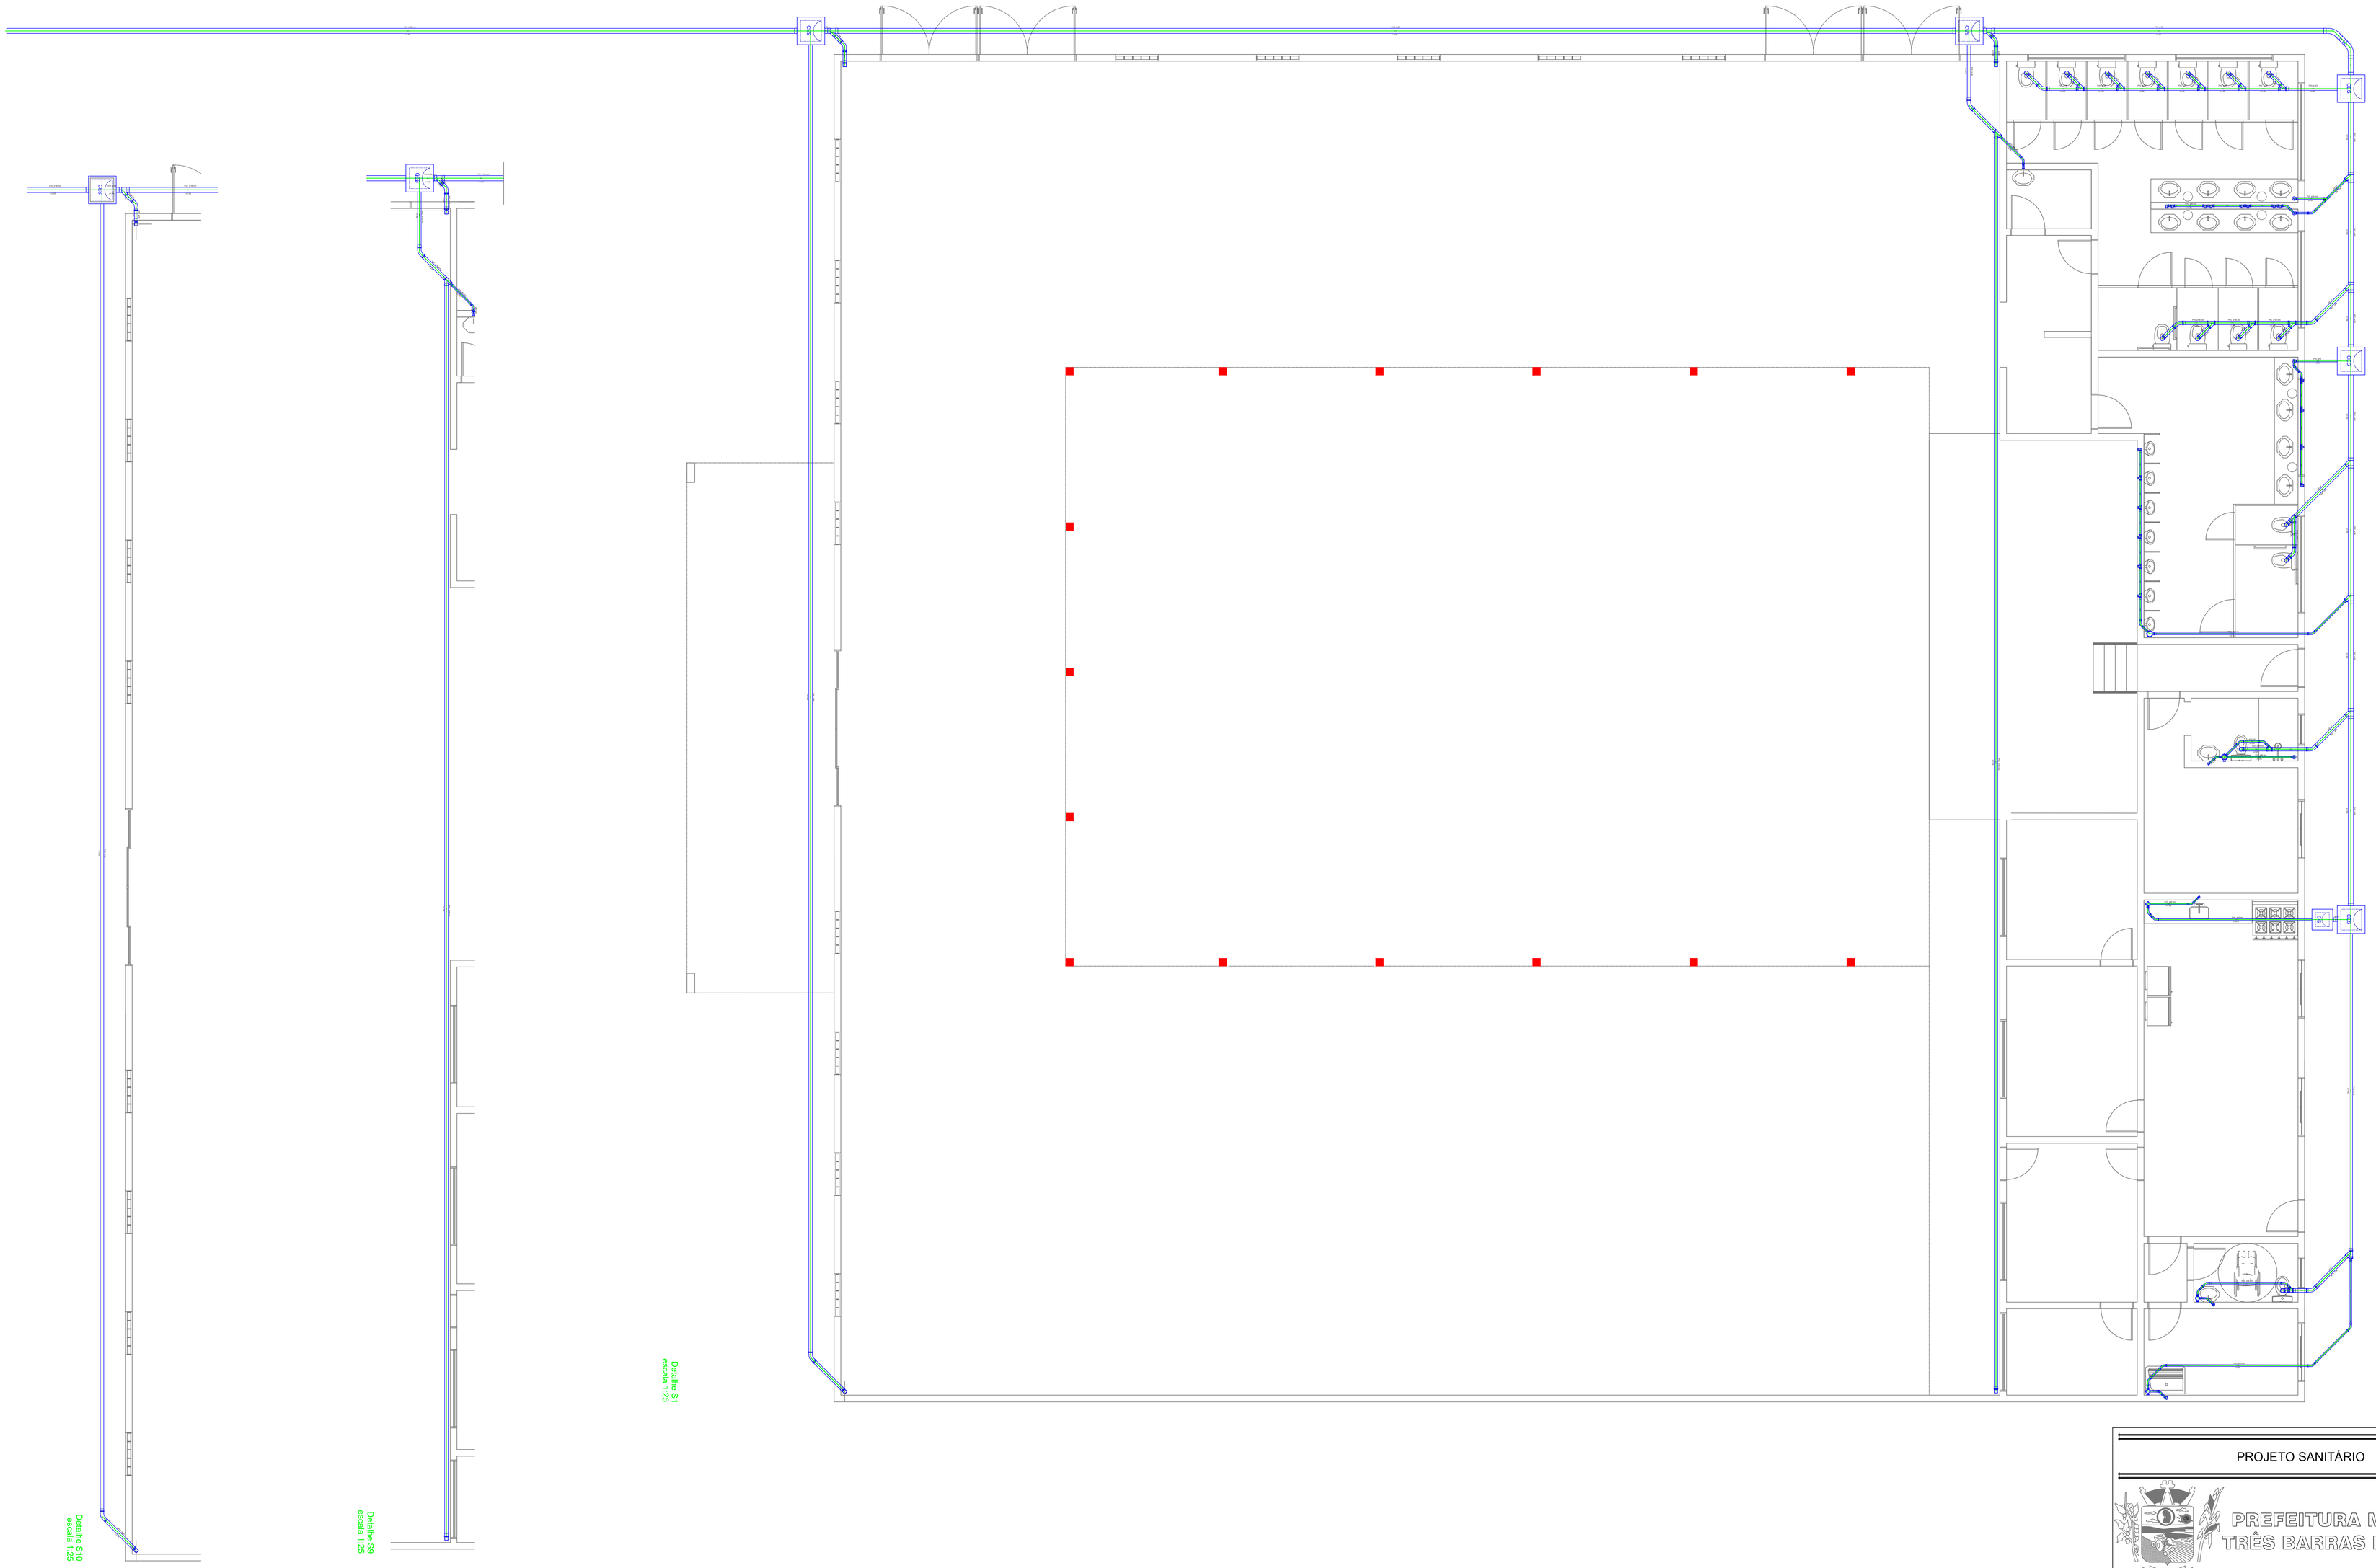

PROJETO SANITÁRIO

PREFEITURA MUNICIPAL
TRÊS BARRAS DO PARANÁ

OBRA:
REFORMA E AMPLIAÇÃO DO CENTRO DE EVENTOS - SALÃO

ENDEREÇO:
TRÊS BARRAS DO PARANÁ

DESENHO:
CAMILA THEISEN

CONTEÚDO:
DETALHE S1 - GERAL

DATA:
JULHO/2025

PROPRIETÁRIO:
PREFEITURA MUNICIPAL DE TRÊS BARRAS DO PARANÁ

PRANCHA:
02/03

GERSO FRANCISCO GUSSO:40988660059
Assinado de forma digital por GERSO FRANCISCO GUSSO:40988660059
Dados: 2025.09.10 08:16:18 -03'00'

PREFEITURA MUNICIPAL DE TRÊS BARRAS DO PARANÁ
CNPJ.: 78.121.936/0001-68

CAMILA CRISTINA THEISEN:10834822970
Assinado de forma digital por CAMILA CRISTINA THEISEN:10834822970
Dados: 2025.09.10 08:17:40 -03'00'

CAMILA CRISTINA THEISEN
ENG. CIVIL - CREA: PR-184.831/D