

PROJETO ESTRUTURAL

PREFEITURA MUNICIPAL  
TRÊS BARRAS DO PARANÁ

REFORMA E AMPLIAÇÃO DO CENTRO DE EVENTOS - SALÃO

PROFESSOR RESPONSÁVEL: CAMILLA THIERRY

DATA: JULHO/2025

PROJETO: 04/18


PLANTA DE FORMA - VIGA BALDRAME

PREFEITURA MUNICIPAL DE TRÊS BARRAS DO PARANÁ

PREFEITURA MUNICIPAL DE TRÊS BARRAS DO PARANÁ

CAMILLA THIERRY

PREFEITURA MUNICIPAL DE TRÊS BARRAS DO PARANÁ

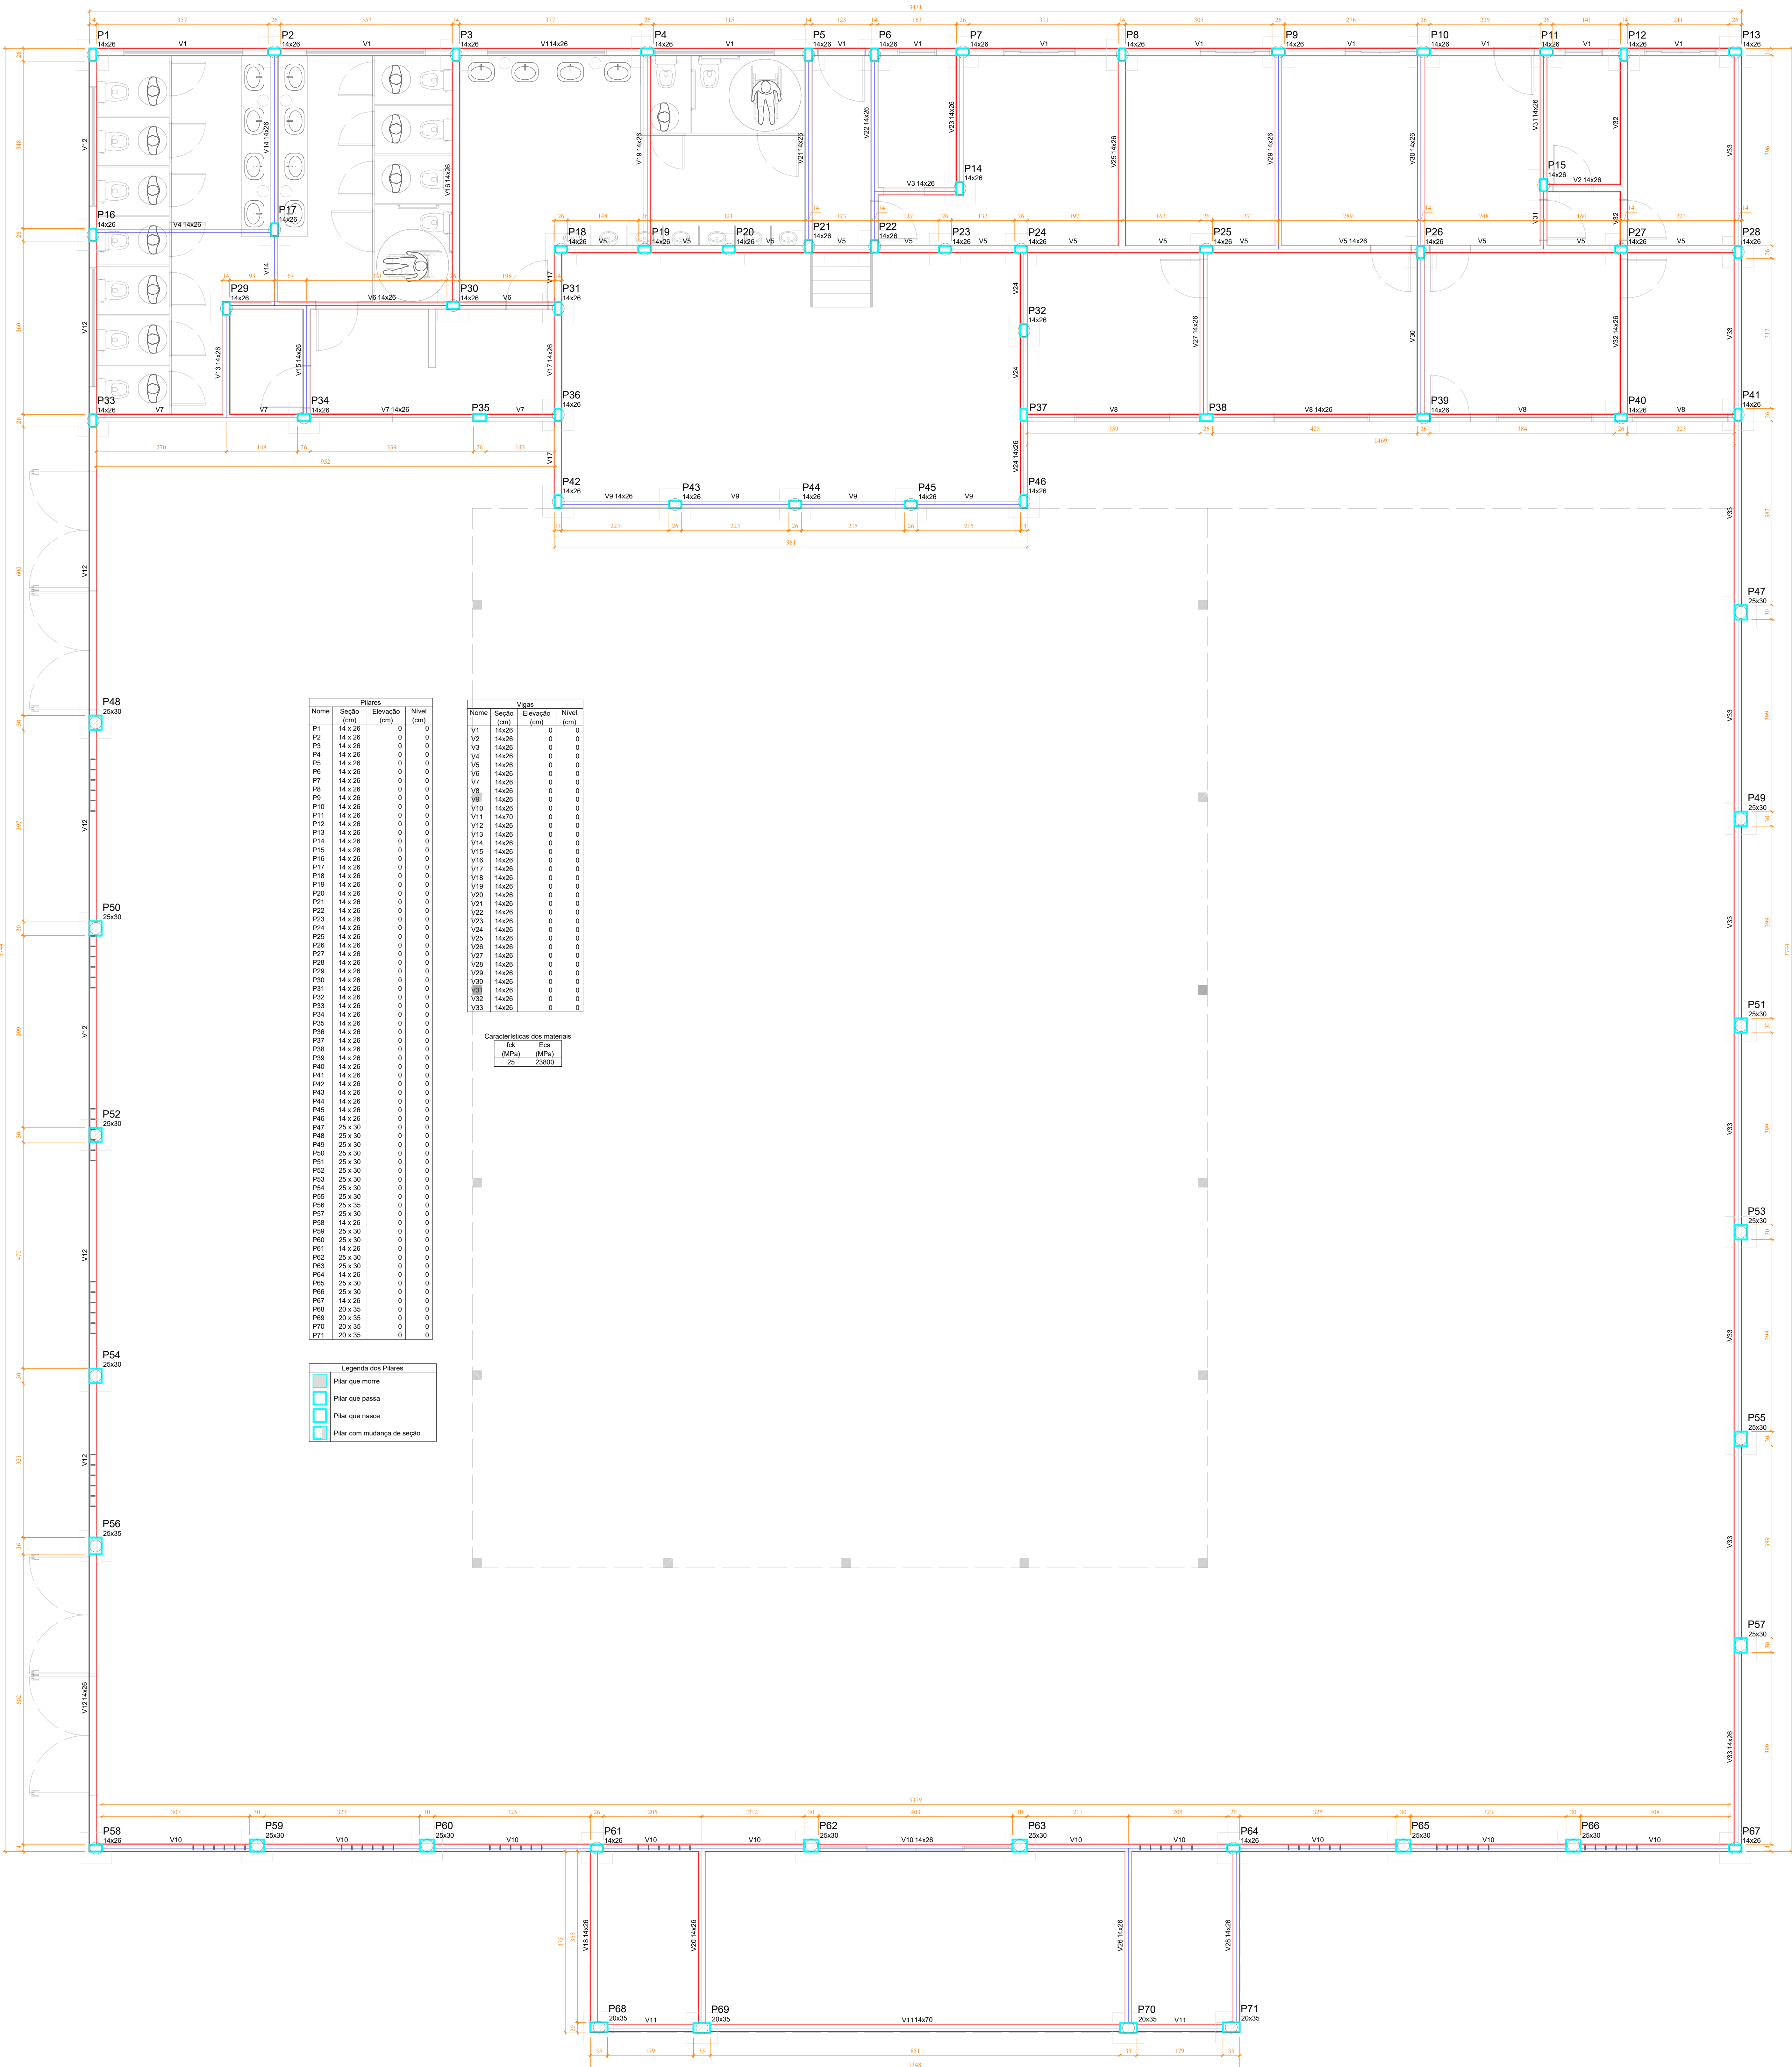

Forma do pavimento PAVIMENTO TÉRREO

escala 1:50